



10cm

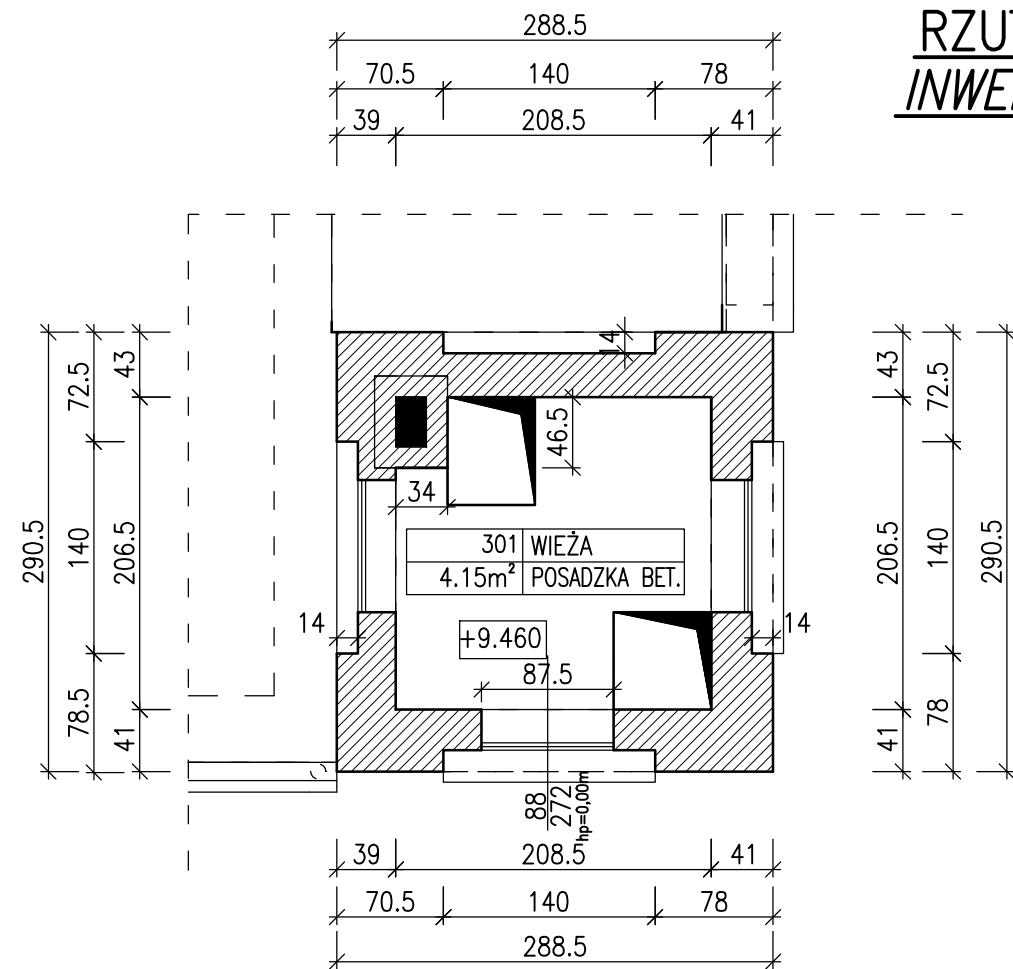

RZUT PIĘTRA II INWENTARYZACJA

1:50

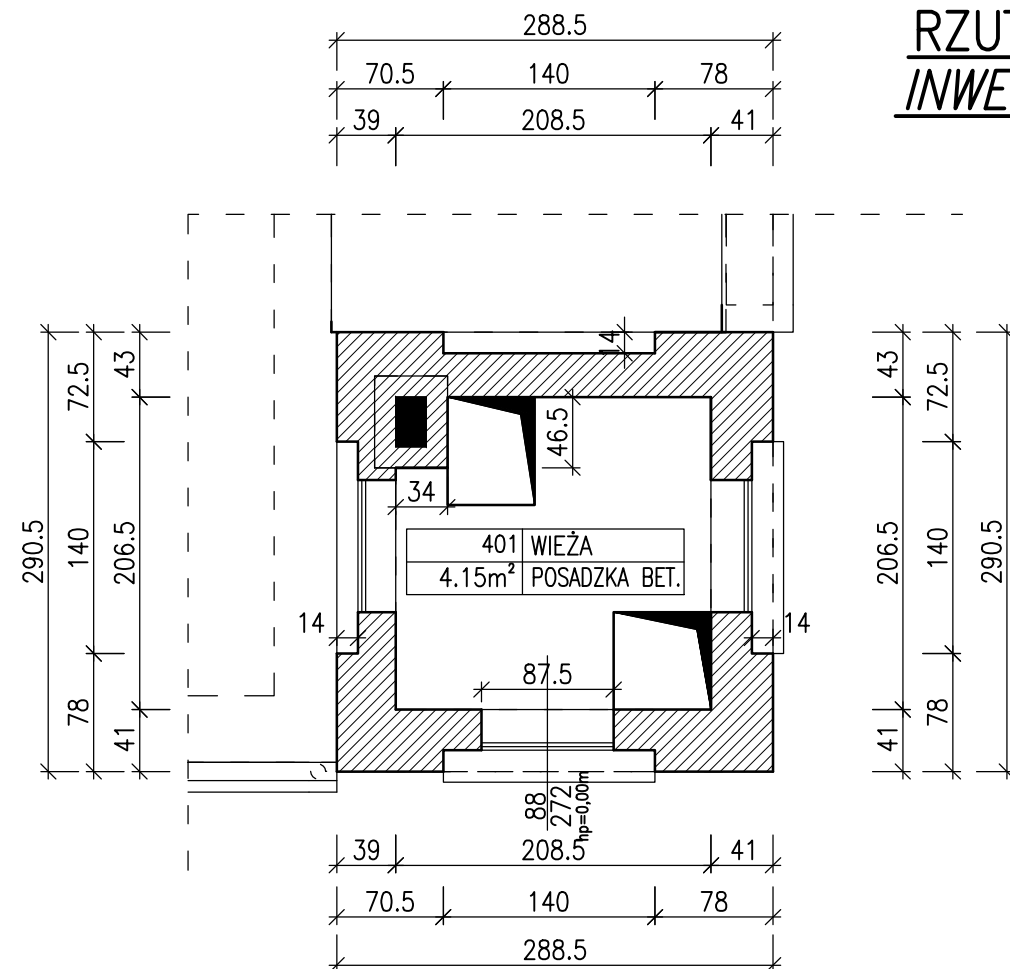

RZUT PIĘTRA III INWENTARYZACJA

1:50

www.ERDOM.eu					"ERDOM" BIURO PROJEKTÓW I NADZORU BUDOWLANEGO			
					47-100 STRZELCE OP. GRUNWALDZKA 2/10 tel. 512-215-304 www.ERDOM.eu			
	ZAMAWIAJĄCY/CLIENT		URZĄD MIEJSKI W STRZELCACH OPOLSKICH, PL. MYŚLIWCA 1, 47-100 STRZELCE OPOLSKIE					
	OBIEKT/OBJECT		BUDYNEK OCHOTNICZEJ STRAŻY POŻARNEJ W SUCHEJ, UL. ŚW. ANNY 2, 47-100 SUCHA, DZ. NR. 294/6					
	FAZA/PHASE		INWENTARYZACJA		SKALA/SCALE: 1:50		WSZELKIE PRAWA ZASTRZEŻONE ALL RIGHTS RESERVED	
	SPECJALNOŚĆ:		NR. UPR.		PODPIS		TYTUŁ RYSUNKU/DRAWING TITLE:	
	ARCHITEKTURA:						RZUT PIĘTER WIEŻY INWENTARYZACJA	
	OPRACOWAŁ:		E. POWRÓŚŁO		OPL/0438/PWOK/08			
	OPRACOWAŁA:		K. GOGOLIN					
	DATA:		WRZESIEŃ2016		NUMER RYSUNKU: E252-02.1			
				BRANŻA:		ARCHITEKTONICZNA		
						REWIZJA		
						A3		