

U C H W A Ł A NR XIX/119/95

Rady Miejskiej w Strzelcach Opolskich

z dnia 27 lipca 1995 roku.

w sprawie wyrażenia zgody na zbycie nieruchomości stanowiącej własność Gminy Strzelce Opolskie.

Na podstawie art.18, ust.2, pkt.9 lit. a ustawy z dnia 8 marca 1990 r. o samorządzie terytorialnym (Dz.U.Nr 16,poz.95, Nr 32,poz.191, Nr 34,poz.199, Nr 43, poz.253, Nr 89, poz.518, z 1991 r.Nr 4,poz.18, Nr 110, poz.473, z 1992 r. Nr 100,poz.499, z 1993 r. Nr 17,poz.78 , z 1994 r. Nr 122,poz.593) oraz art.4 ust.8 ustawy z dnia 29 kwietnia 1985 r. o gospodarce gruntami i wywłaszczaniu nieruchomości (z 1991 r. Dz.U Nr 30,poz.127, Nr 103,poz.446, Nr 107,poz.464, z 1993 r. Nr 47,poz.212,Nr 131, poz.629 oraz z 1994 r. Nr 27,poz.96, Nr 31, poz.118, Nr 84,poz.384, Nr 85, poz.388, Nr 89, poz.415, Nr 123,poz.601) Rada Miejska, uchwała co następuje:

§ 1

Wyraża się zgodę na sprzedaż nieruchomości zabudowanej położonej w Strzelcach Opolskich przy ul.Ks.Wajdy 8,oznaczonej Nr działki 1704 k.m. 8 o powierzchni 0,0990 ha.


§ 2

Wykonanie uchwały powierza się Zarządowi Gminy.

§ 3

Uchwała wchodzi w życie z dniem podjęcia.

ZASTĘPCA PRZEWODNICZĄCEGO
RADY MIEJSKIEJ
Młotał Fiałkowski

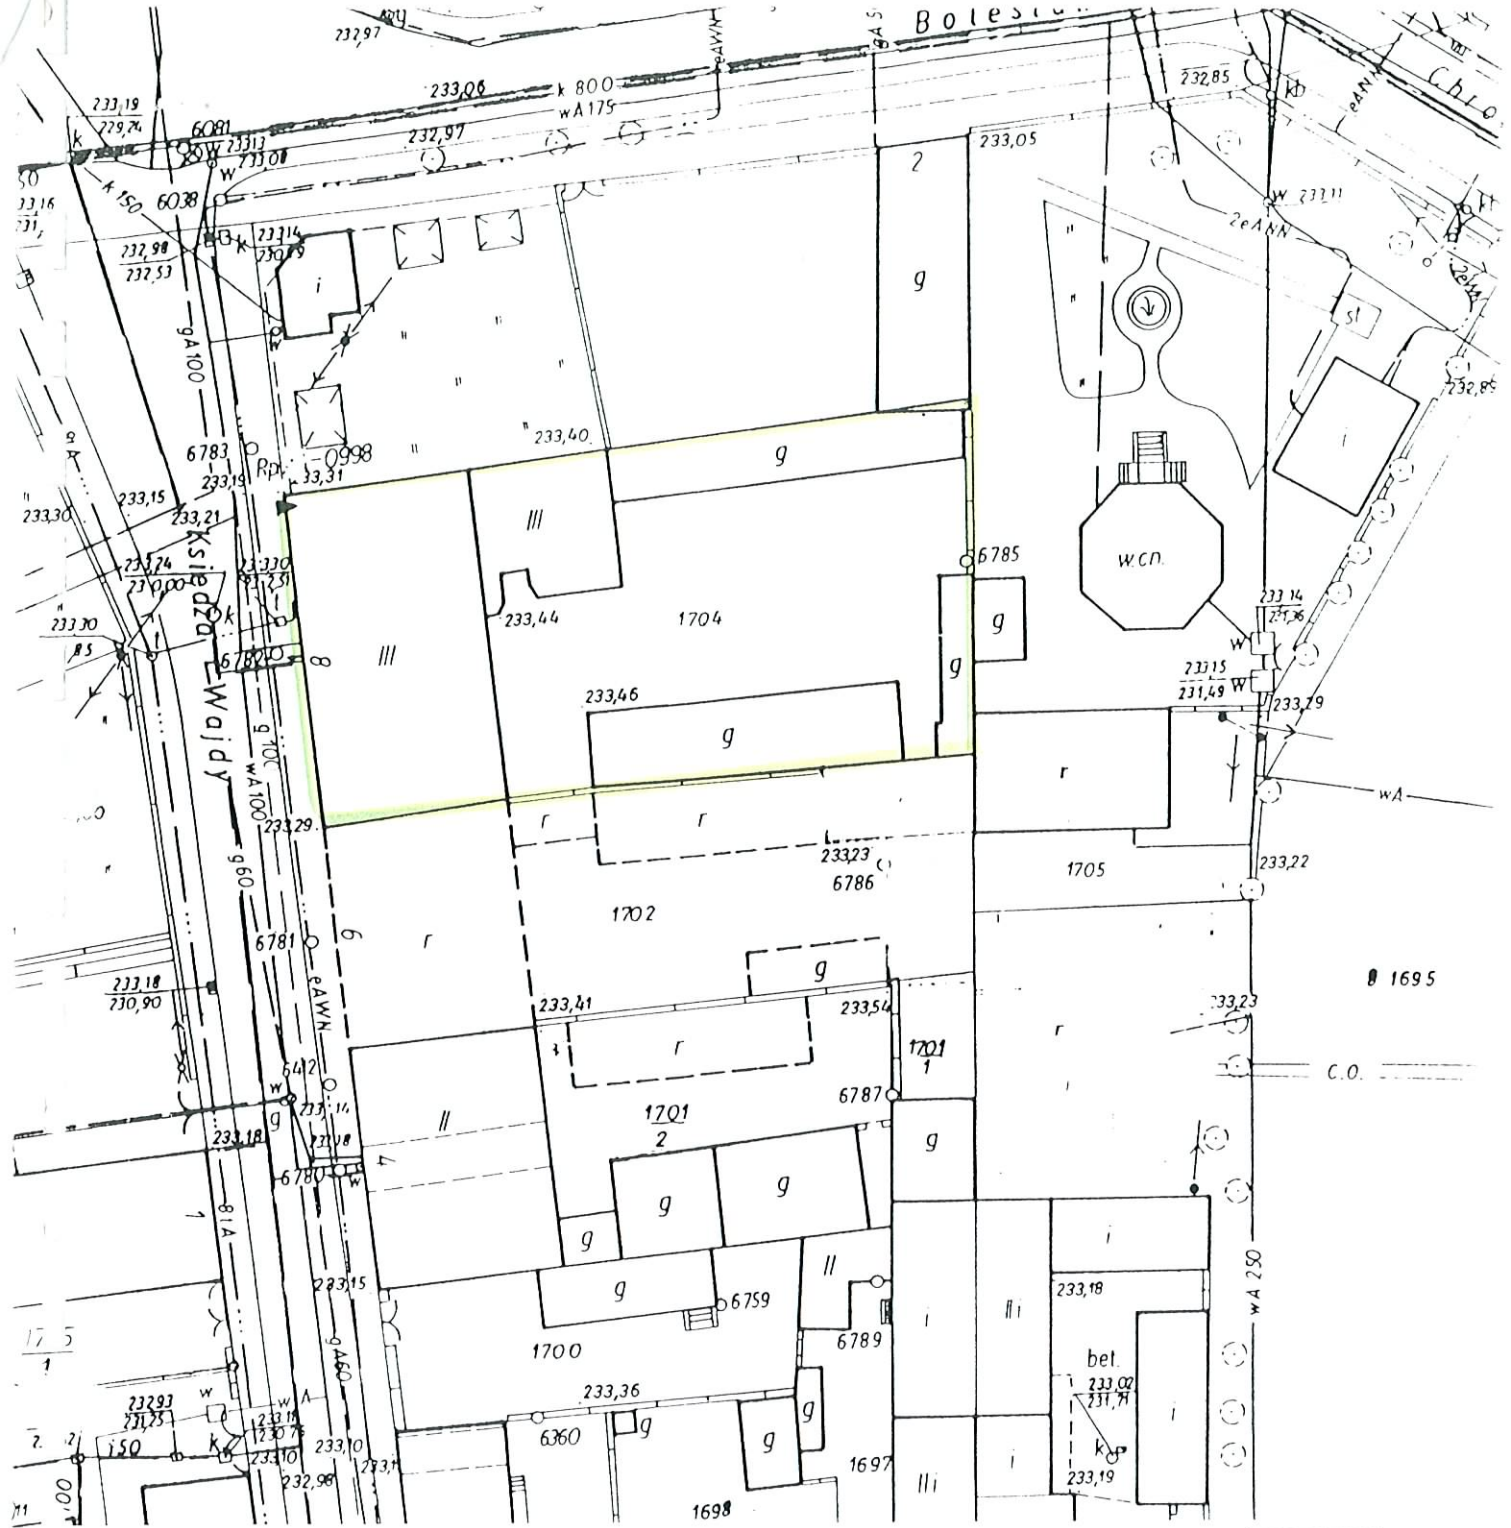

m. Strzelce Op.

Nr zgł 240/95

Skala 1:500

Niniejsza mapa stanowi kopię
oryginału Nr 474.412.0242
pozostającego w państwowym zasobie
geodezyjnym i kartograficznym WODIGiK
Filia 13 w Strzelcach Op

- 1 Układ współrzędnych - 1965
- 2 Pozam odniesienia Kronsztadt
- 3 Aktualizacja sytuacji uzbrojenia
rzeźby na dzień 08.94

Nr ks rob

Data 13.02.95

[Handwritten signature]

