



PROGNOZA ODDZIAŁYWANIA NA ŚRODOWISKO  
ZMIANY  
STUDIUM UWARUNKOWAŃ I KIERUNKÓW  
ZAGOSPODAROWANIA PRZESTRZENNEGO GMINY  
STRZELCE OPOLSKIE

STAN ISTNIEJĄCY ZAGOSPODAROWANIA TERENU

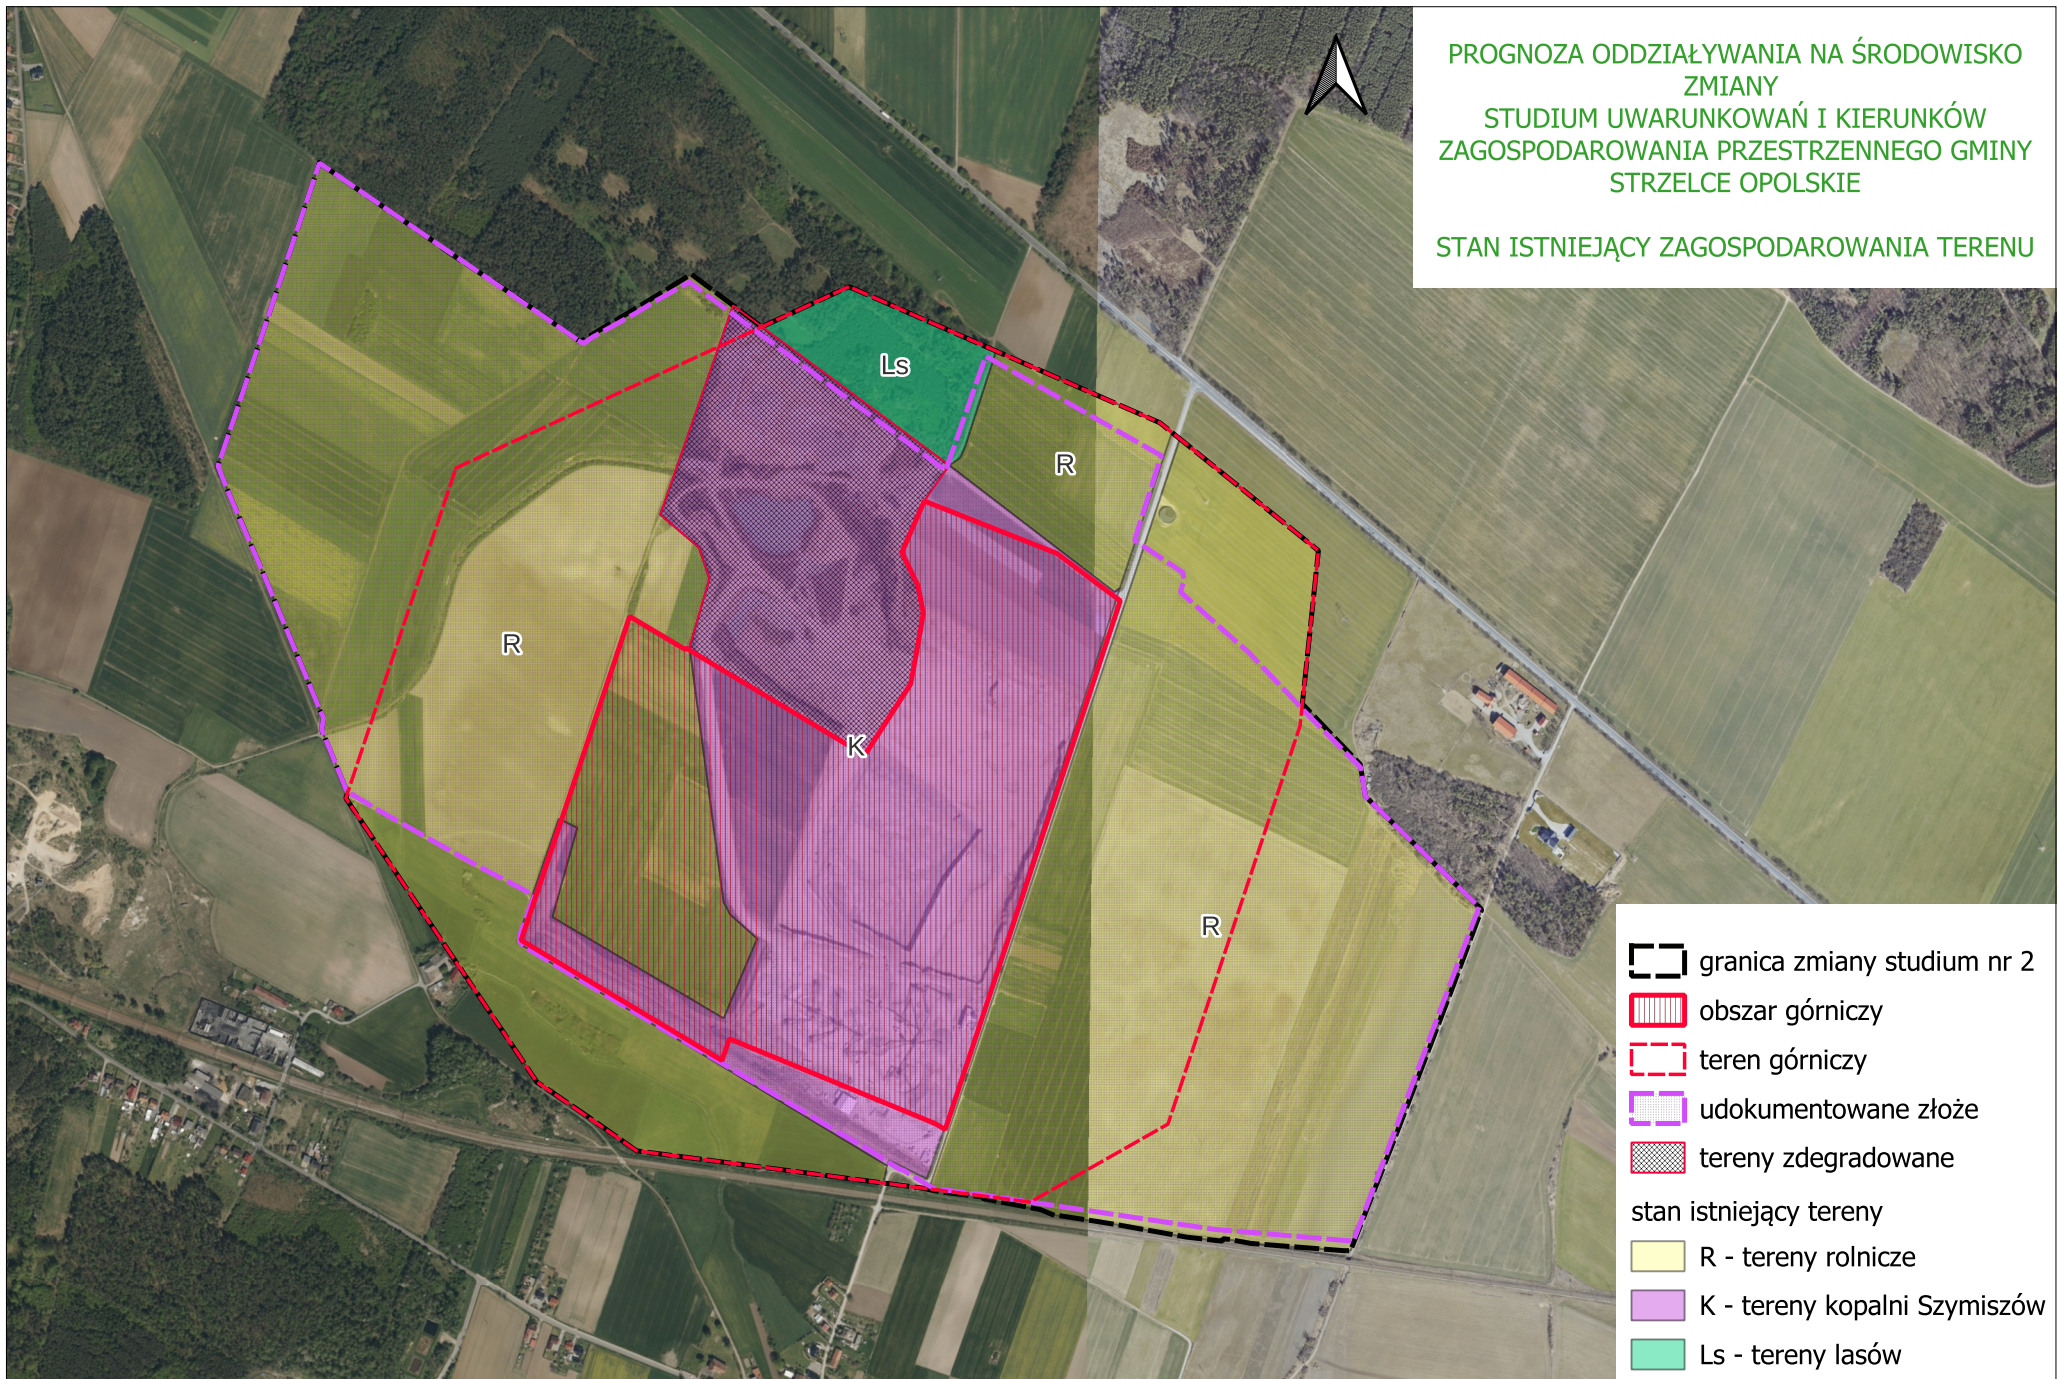

-  granica zmiany studium nr 2
-  obszar górniczy
-  teren górniczy
-  udokumentowane złoża
-  tereny zdegradowane
- stan istniejący tereny
-  R - tereny rolnicze
-  K - tereny kopalni Szymiszów
-  Ls - tereny lasów

0 100 200 300 m

 

SKALA 1:12000

opracowanie: mgr inż. arch. Renata Klimek

załącznik nr 2