

LEGENDA

- ciąg rowerowo - pieszy
- ciąg pieszy (chodnik i przejścia)
- miejsca parkingowe - samochody osobowe
- miejsca postojowe - samochody ciężarowe
- jezdnia bitumiczna - etap pierwszy
- jezdnia bitumiczna - etap drugi
- wjazd betonowy - zmiana na bitumiczny
- rów chłonno - odprowadzający
- pobocze tłuczniowe
- wpusty uliczne 40 x 60
- studnie połączeniowe kd - DN 1000
- kołektory kd - DN 400
- przykanaliki kd - DN 150

OZNACZENIA- cz.ENERGETYCZNA

- istn.sieć oświetleniowa wraz z latarniami do likwidacji
- proj.kabel YAKXS 4*35 oświetlenia ulicznego
- proj. latarnie oświetleniowe
- proj.kabel średniego napięcia typu 3 x XRUHAKXS 1x120/25 12/20kV


Mapa do celów projektowych

woj. opolskie
powiat: strzelecki
Gmina: 161105.5 Strzelce Opolskie – obszar wiejski
Ogręb: 0068 Rozmierka
Gmina: 161105.4 Strzelce Opolskie – obszar miejski
Ogręb: 0062 Strzelce Opolskie
ul. 1 maja
dz. 5061/6, 5062/35, 807/8
ukł. prostokątny 2000
skł. wys. Kronsztad 66
Seksja: 6.136.23.18.3.4
6.136.23.18.4.3
6.136.23.18.4.4
6.136.23.23.1.2
6.136.23.23.2.1
6.136.23.23.2.2

Nie sprawdzano służebności gruntowych
Aktualizacja na dzień:

GKN.6640.420.2107

Wykonad:

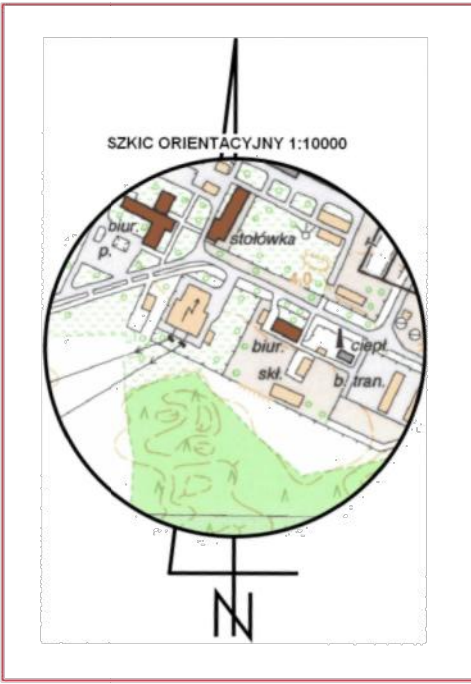

Jezdnia drogi - 4920,2 m2
Ciąg rowerowo pieszy - 1187,6 m2
Strzyżowian z drogami poprzecznymi - 596,1 m2
Parkingi osobowe - 637,1 m2
Parkingi ciężarowe - 1153,7 m2
Chodniki wraz z przejściami i azylami - kostka czerwona - 232,5 m2
Ścieki - kostka - 220,1 m2

Temat: Budowa drogi łączącej ul. 1 Maja z drogą technologiczną w Strzelcach Opolskich		
Obiekt:	Droga gminna - na działkach nr 5061/6 i 5062/35	Skala: 1:500
Investor:	Gmina Strzelce Opolskie Pl. Mysłowska 1 47-400 Strzelce Op.	Nr rys.: 1/E
Tytuł rysunku:	Projekt zagospodarowania terenu	Data: 09.2017
Projektant:	mgr inż. Krzysztof Giesia	195/91/Op
Sprawdzone:	mgr inż. Ewald Mrugała	201/91/Op