


<div><div><div>SEWI</div></div><div>SEWI Sebastian Raudziński Sebastian Wilkowski spółka jawna 45-321 Opole ul. Oleśka 117 NIP 754308285 REGON 161566995 KRS 000058296 tel. 077 550 60 55, fax 077 550 63 40 E-Mail: biuro@sewi.pl s-e@sewi.pl www.sewi.pl</div></div>		
Temat opracowania:	Rozbudowa drogi gminnej ul. Strzeleckiej w Dzwikowicach.	
Temat rysunku:	Projekt zagospodarowania terenu.	
Investor:	Gmina Strzelce Opolskie	Skala: 1:500
BRANŻA: Drogonia. OPRACOWAŁ: - Weronika Siler PROJEKTANT: - inż. Sebastian Raudziński SPRAWDZAJĄCY: - mgr inż. Sebastian Wilkowski	Podpis:  nr opr. OPL0283/PWOD/06 nr opr. OPL0286/POOD/06	Data: kwiecień 2016 r. Rysunek nr: <b>1</b> nr zadania: V/10/2016

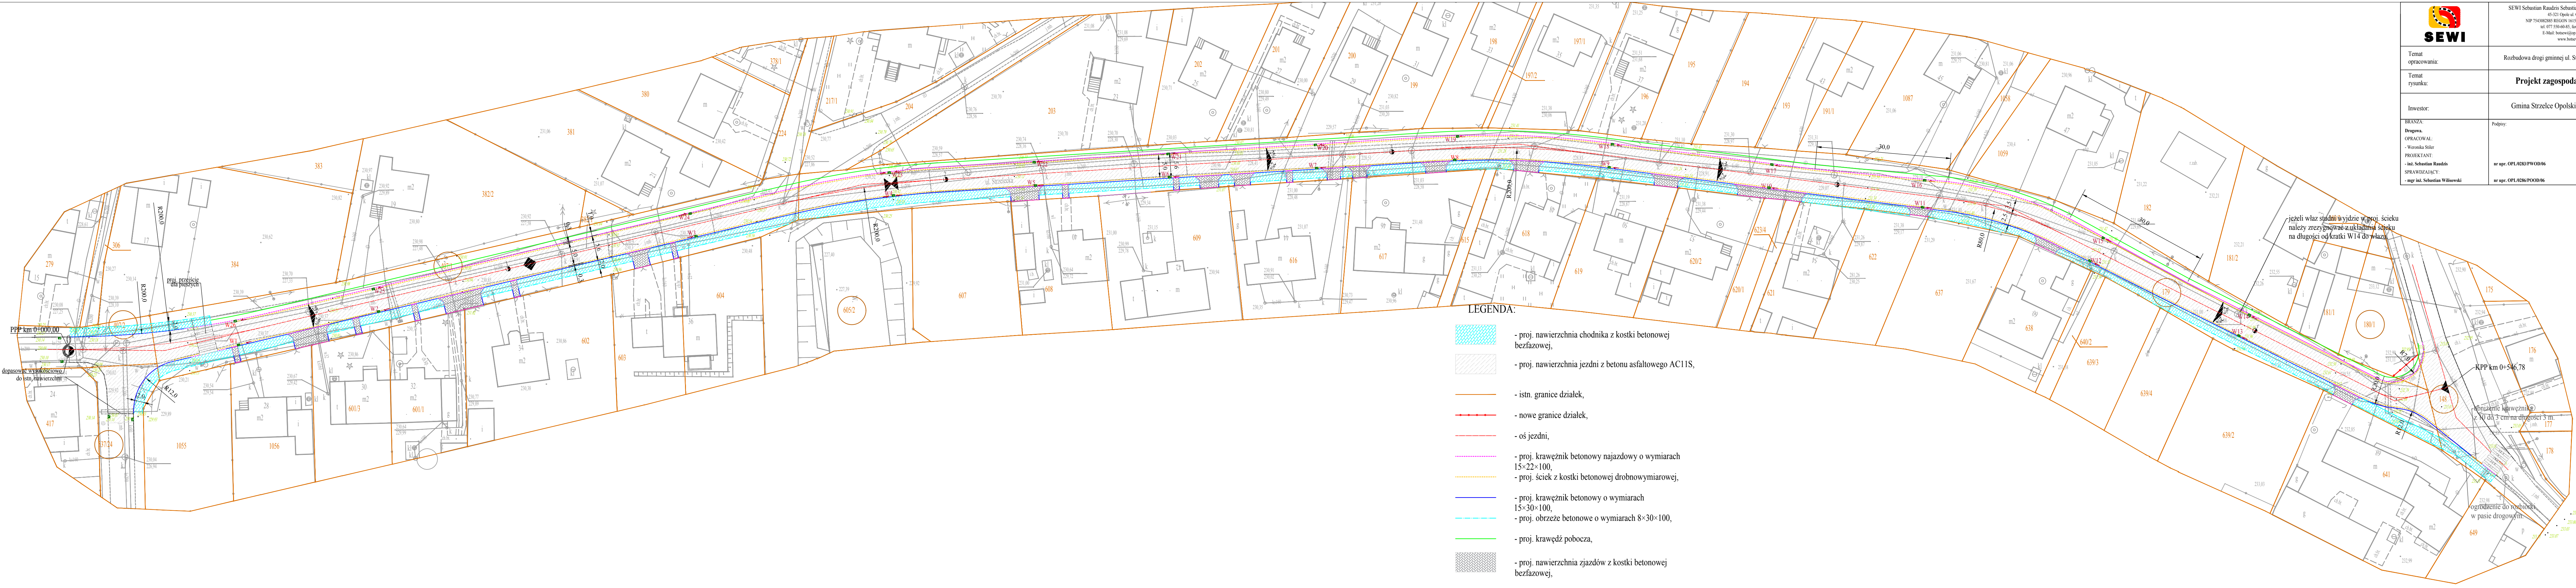

KPP km 0+000,00  
dopasować wysokośćowo  
do istn. nawierzchni

- LEGENDA:
- proj. nawierzchnia chodnika z kostki betonowej bezfazowej,
  - proj. nawierzchnia jezdni z betonu asfaltowego AC11S,
  - istn. granice działek,
  - nowe granice działek,
  - oś jezdni,
  - proj. krawężnik betonowy najazdowy o wymiarach 15×22×100,
  - proj. ściek z kostki betonowej drobnowymiarowej,
  - proj. krawężnik betonowy o wymiarach 15×30×100,
  - proj. obrzeże betonowe o wymiarach 8×30×100,
  - proj. krawędź pobocza,
  - proj. nawierzchnia zjazdów z kostki betonowej bezfazowej,

jeżeli wiaz studni wyjdzie w proj. ścieku  
należy zrezygnować z układania ścieku  
na długości od kratki W14 do wjazdu

KPP km 0+546,78  
obniżenie krawężnika  
z 40 do 3 cm na długości 3 m.  
ogrodzenie do rozbiórki  
w pasie drogowym.