


Rzut konstrukcji I piętra

skala 1:100

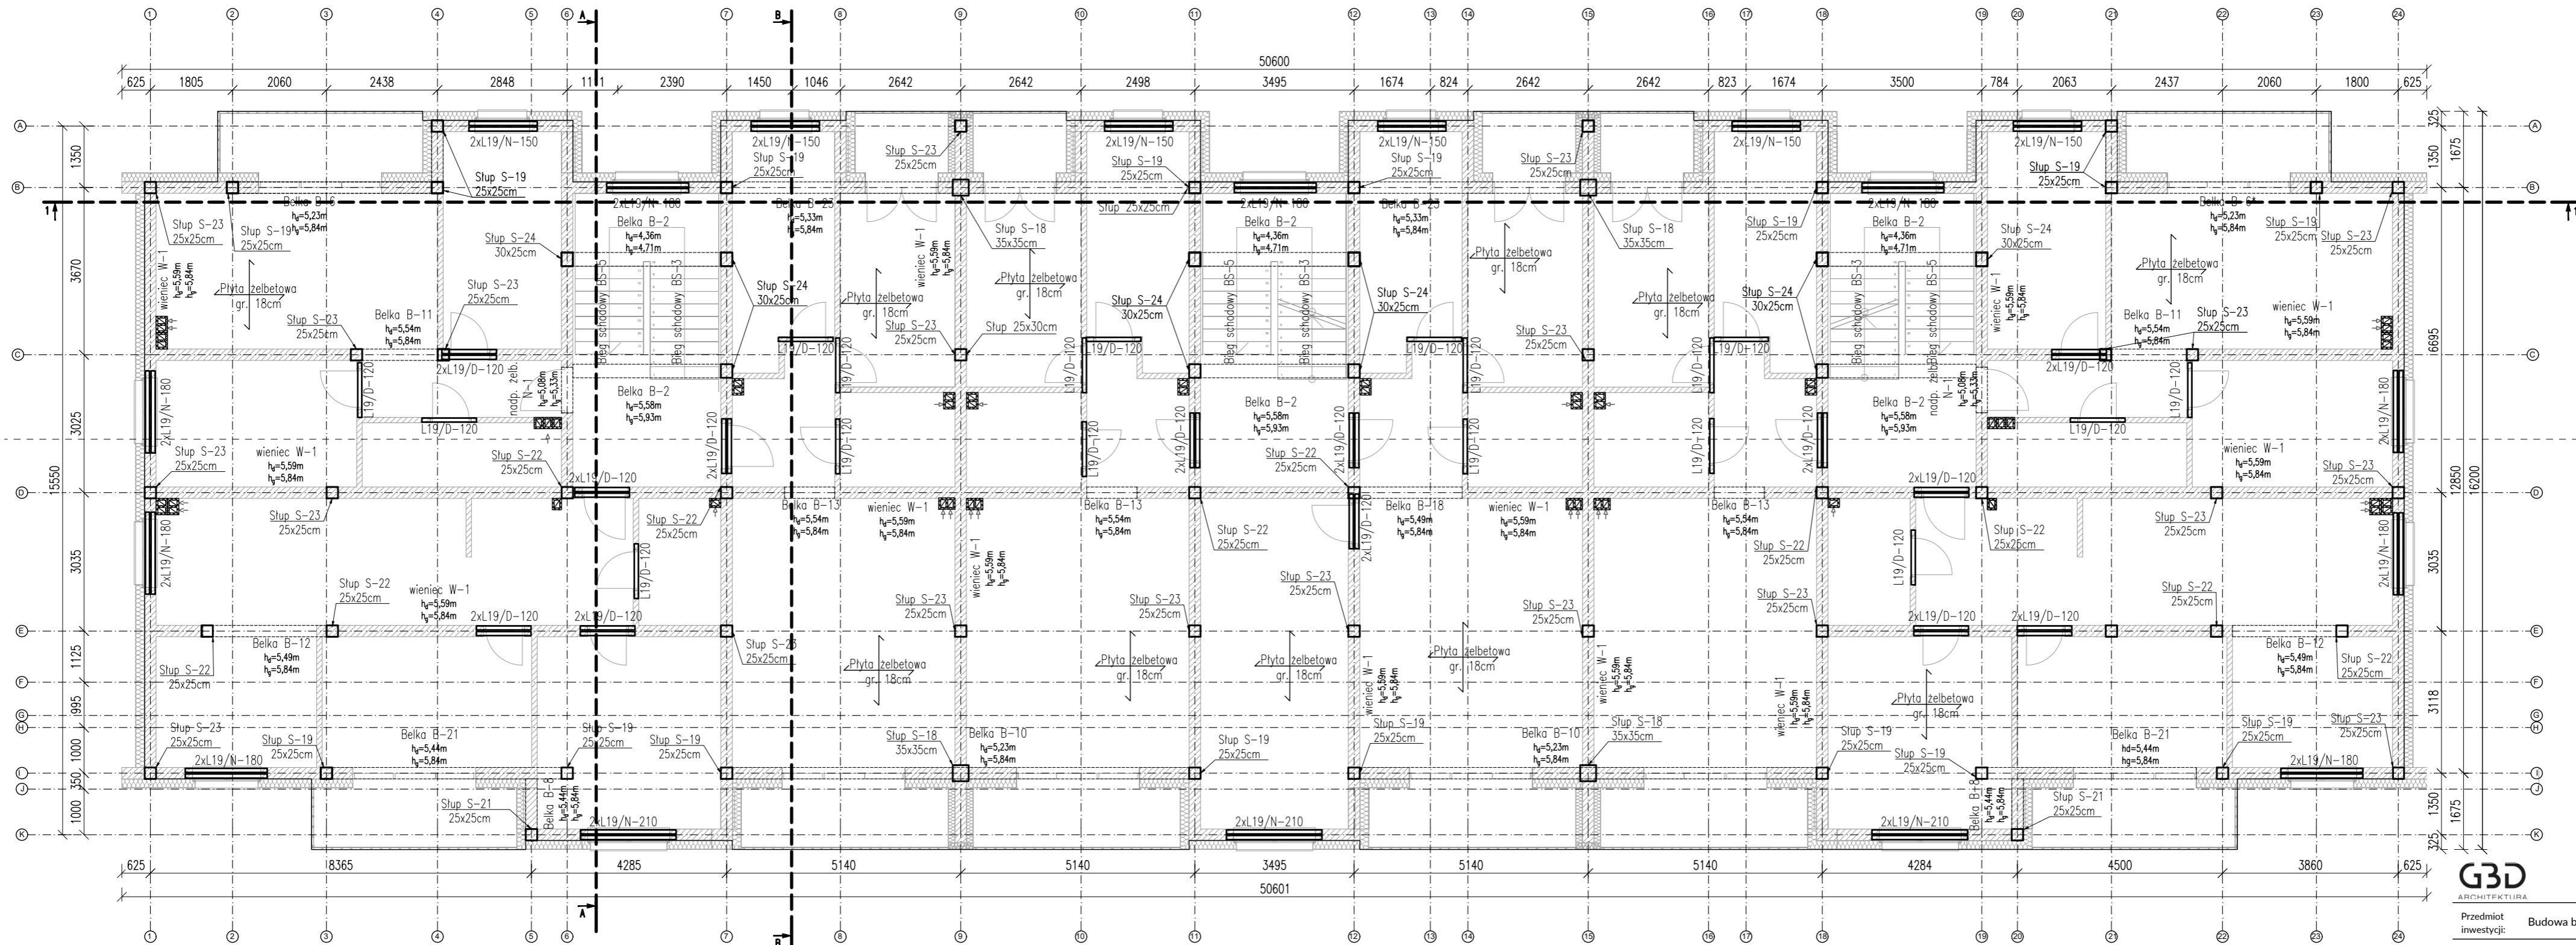

UWAGI:

1. Beton: C30/37 W8
2. Beton podkładowy: C12/15
3. Stal: A-IIIIN (B500SP)
4. Otulina prętów zbrojeniowych: 3cm
5. Wymiary podano w [mm], poziomy w [m].
6. Przed przystąpieniem do prac należy dokonać koordynacji międzybranżowej.
7. Wszelkie zmiany w konstrukcji należy skonsultować z projektantem.

G3D
ARCHITEKTURA

GRZYBUD Paweł Grzybek
ul. Tysiąclecia 10F/120, 97-500 Radomsko
ul. Aleja Wyzwolenia 9/31, 42-224 Częstochowa
tel. 506 521 423, kontakt@grzybud.pl, www.grzybud.pl

Przedmiot inwestycji:	Budowa budynku mieszkalnego wielorodzinnego	Skala: 1:100
Lokalizacja inwestycji:	dz. nr ew. 230/91, obr. 82 Strzelce Opolskie ul. Bocznikowa, 47-100 Strzelce Opolskie	Data: 09.2020
Inwestor:	Gmina Strzelce Opolskie	Nr rysunku: K0004
Adres:	ul. Myśliwca 1, 47-100 Strzelce Opolskie	
Nazwa rysunku:	RZUT KONSTRUKCJI I PIĘTRA	
Obiekt:	Budynek nr 1	
Projektant:	mgr inż. Paweł Grzybek	
Sprawdzający:	mgr inż. Dariusz Chachulski	
	SLK/8307/PWBKb/18	