
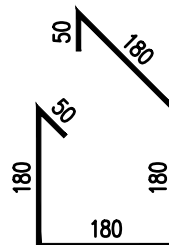


# Wieniec W-1

skala 1:10

1 szt.

Długość wieńca: 1400m

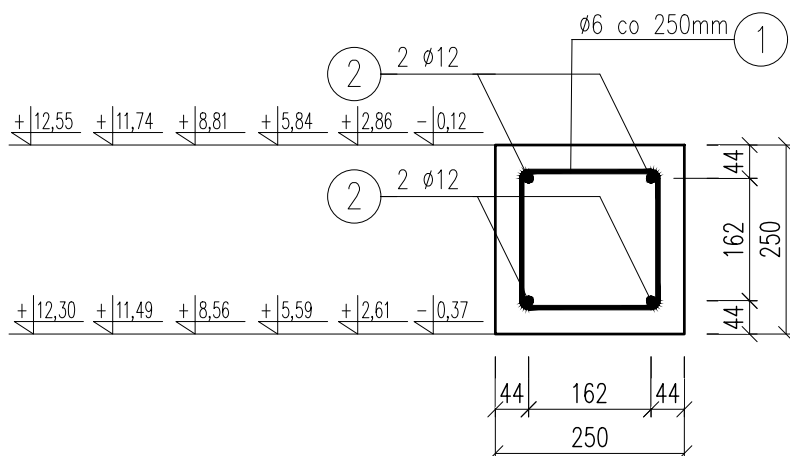

1 6160xØ6 A-IIIIN I= 820

2 4xØ12 A-IIIIN I= 1540000

## WYKAZ STALI ZBROJENIOWEJ

NAZWA ELEMENTU	NR PRETA	Ø PRETA	DLUGOSC PRETA	ILOSC			DLUGOSC RAZEM	
				PRETOW W ELEM.	ELEM.	RAZEM PRETOW	Ø6 A-IIIIN	Ø12 A-IIIIN
		mm	mm	szt.	szt.	szt.	m	m
Wieniec W-1 - 1 szt.								
	1	6	820	6160	1	6160	5051.2	
	2	12	1540000	4	1	4		6160.0
RAZEM [ m ] :							5051.2	6160.0
MASA JEDN. [ kg/m ] :							0.22	0.89
MASA [ kg ] :							1120.6	5466.2
MASA CALK. [ kg ] :							6586.7	

## UWAGI:



1. Beton: C30/37
2. Beton podkładowy: C12/15
3. Stal: A-IIIIN (B500SP)
4. Otulina prętów zbrojeniowych: 3cm
5. Wymiary podano w [mm], poziomy w [m].
6. Przed przystąpieniem do prac należy dokonać koordynacji międzybranżowej.
7. Wszelkie zmiany w konstrukcji należy konsultować z projektantem.

**G3D**



ARCHITEKTURA

GRZYBUD Paweł Grzybek  
ul. Tysiąclecia 10F/120, 97-500 Radomsko  
ul. Aleja Wyzwolenia 9/31, 42-224 Częstochowa  
tel. 508 521 423, kontakt@grzybud.pl, www.grzybud.pl

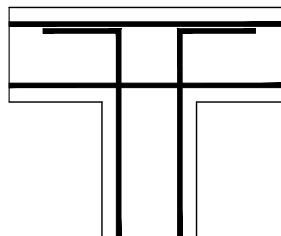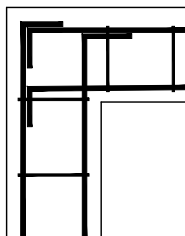Detal wykonania zbrojenia naroży wieńca.



Przedmiot inwestycji:	Budowa budynku mieszkalnego wielorodzinnego	Skala:	1:10
Lokalizacja inwestycji:	dz. nr ew. 230/91, obr. 82 Strzelce Opolskie ul. Bocznicowa, 47-100 Strzelce Opolskie	Data:	09.2020
Inwestor:	Gmina Strzelce Opolskie	Nr rysunku:	K0201
Adres:	ul. Myśliwca 1, 47-100 Strzelce Opolskie		
Nazwa rysunku:	RZUT KONSTRUKCJI I PIĘTRA		
Obiekt:	Budynek nr 1		
K O N S T R U K C J A			
Projektant:	mgr inż. Paweł Grzybek		
	LOD/2976/PWBKb/16		
Sprawdzający:	mgr inż. Dariusz Chachulski		
	SLK/8307/PWBKb/18		



*Grzyb*  
*Don*