


Rzut konstrukcji II piętra

skala 1:100

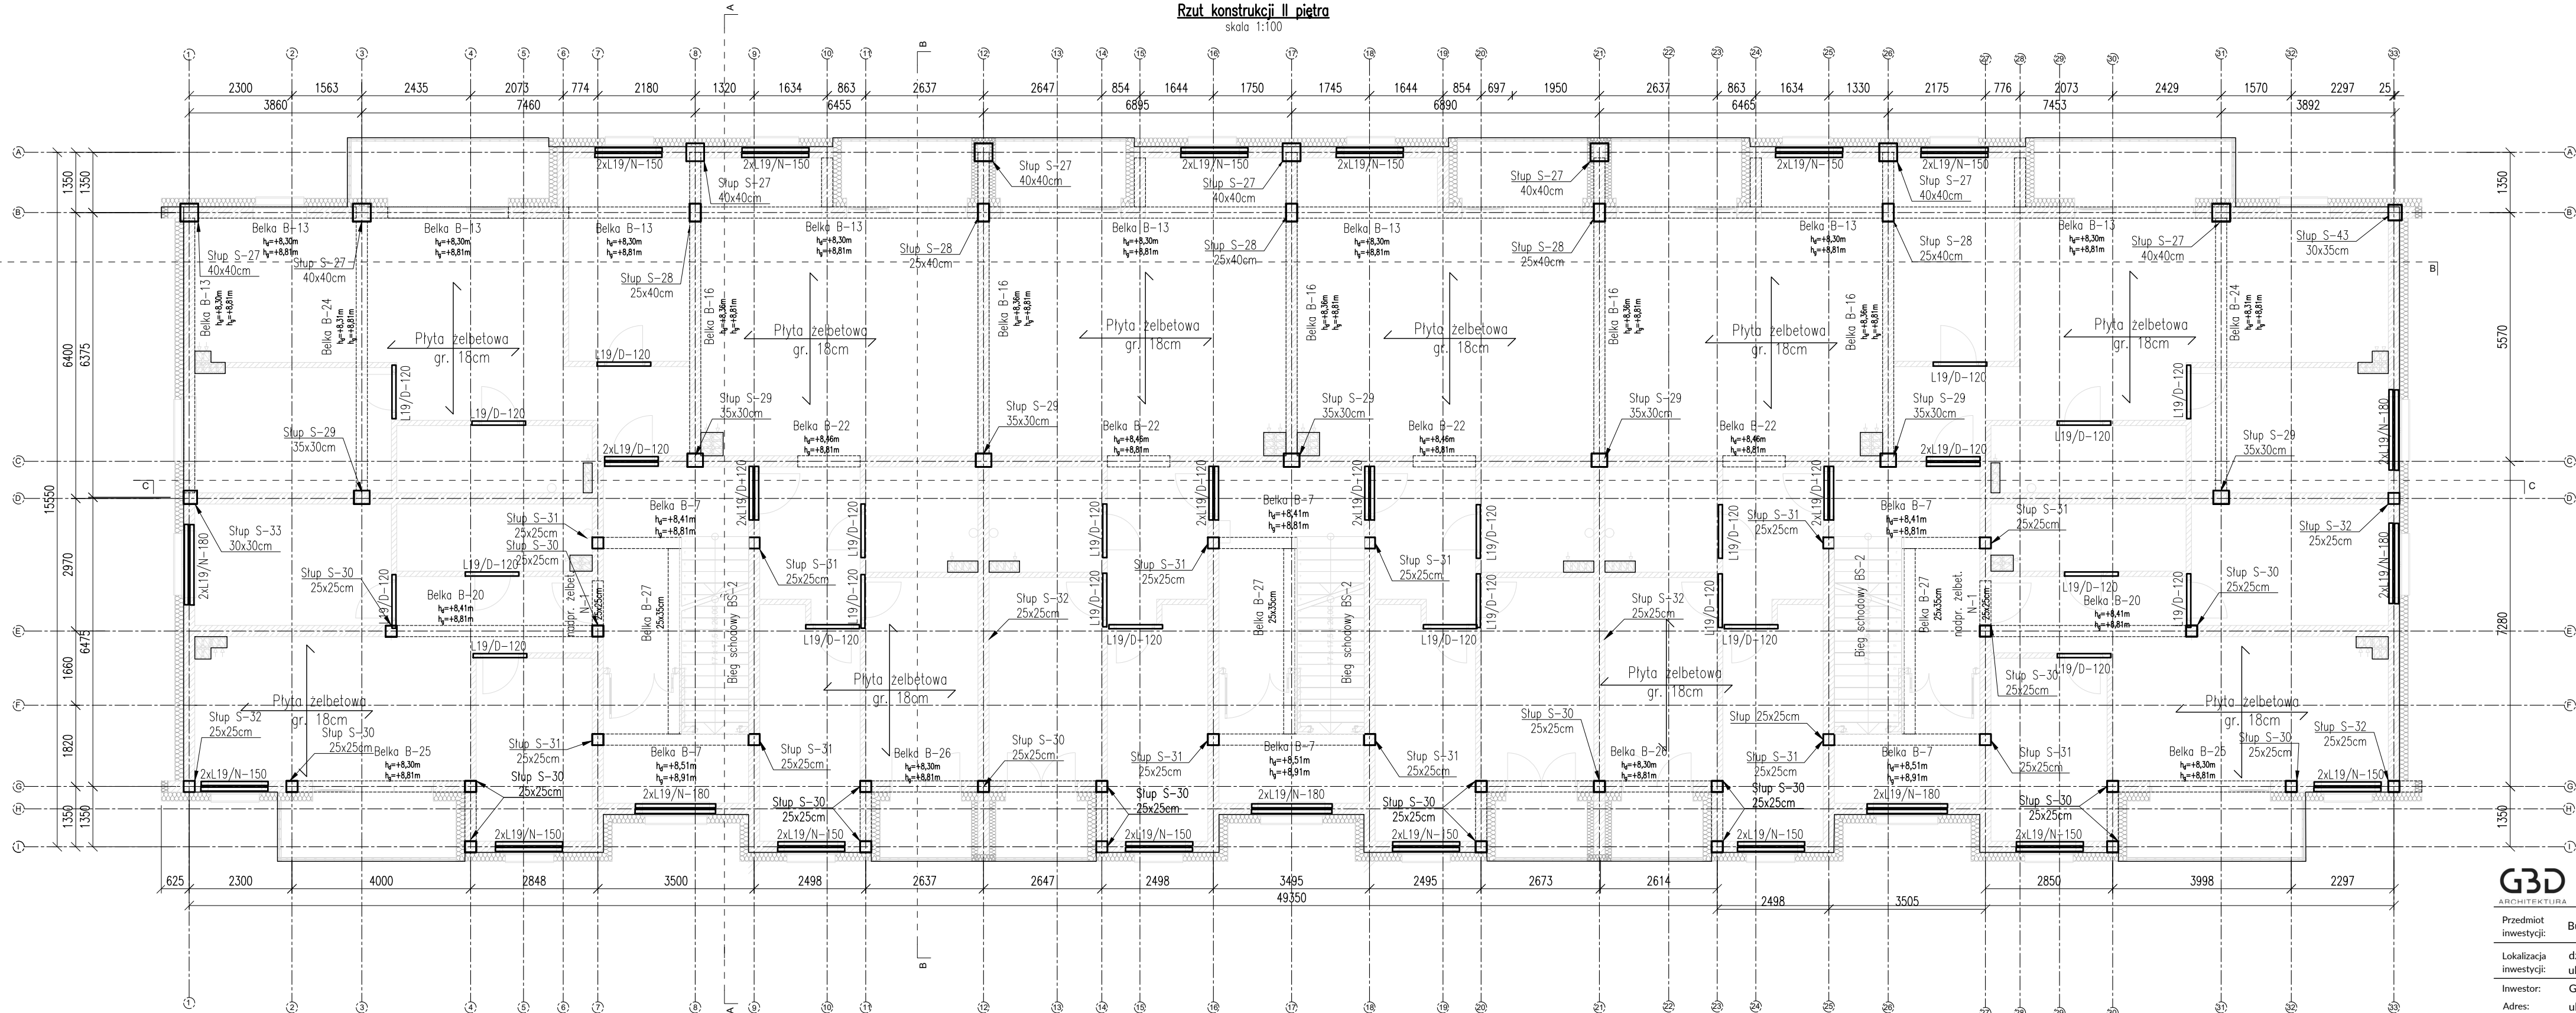

- UWAGI:
1. Beton: C30/37 W8
  2. Beton podkładowy: C12/15
  3. Stal: A-IIIIN (B500SP)
  4. Otulina prętów zbrojeniowych: 3cm
  5. Wymiary podano w [mm], poziomy w [m].
  6. Przed przystąpieniem do prac należy dokonać koordynacji międzybranżowej.
  7. Wszelkie zmiany w konstrukcji należy skonsultować z projektantem.

G3D  
ARCHITEKTURA

GRZYBUD Paweł Grzybek  
ul. Tytusiewicza 10F/120, 97-500 Radomsko  
ul. Aleja Wyzwolenia 9/31, 42-224 Częstochowa  
tel. 508 521 423, kontakt@grzybupl, www.grzybupl

Przedmiot inwestycji:	Budowa budynku mieszkalnego wielorodzinnego	Skala:	1:100
Lokalizacja inwestycji:	dz. nr ew. 230/91, obr. 82 Strzelce Opolskie ul. Bocznicowa, 47-100 Strzelce Opolskie	Data:	09.2020
Investor:	Gmina Strzelce Opolskie	Nr rysunku:	K0005
Adres:	ul. Myśliwca 1, 47-100 Strzelce Opolskie		
Nazwa rysunku:	RZUT KONSTRUKCJI II PIĘTRA		
Obiekt:	Budynek nr 2		
K O N S T R U K C J A			
Projektant:	mgr inż. Paweł Grzybek		
LOD/2976/PWBKb/16			
Sprawdzający:	mgr inż. Dariusz Chachulski		
SLK/8307/PWBKb/18			