
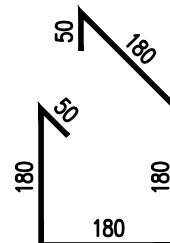


# Wieniec W-1

skala 1:10

1 szt.

Długość wienca: 1050m

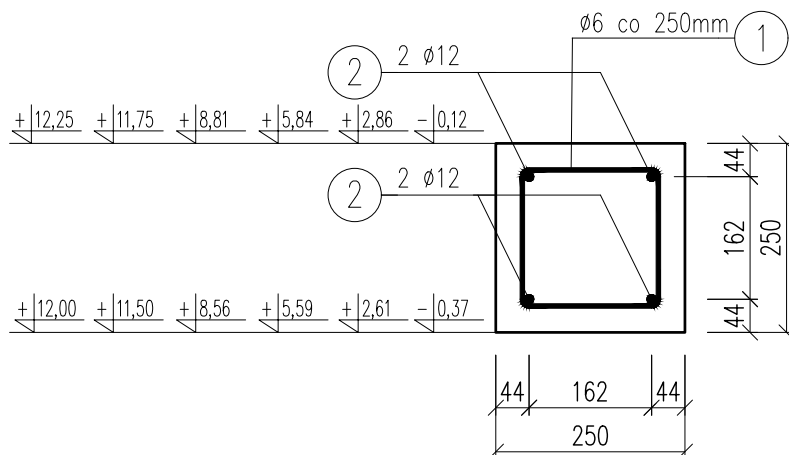

1 4800xØ6 A-IIIIN l= 820

2 4xØ12 A-IIIIN l= 1200000

## WYKAZ STALI ZBROJENIOWEJ



NAZWA ELEMENTU	NR PRETA	Ø PRETA	DŁUGOŚĆ PRETA	ILOŚĆ			DŁUGOŚĆ RAZEM	
				PRETOW W ELEM.	ELEM.	RAZEM PRETOW	Ø6 A-IIIIN	Ø12 A-IIIIN
		mm	mm	szt.	szt.	szt.	m	m
Wieniec W-1 - 1 szt.								
	1	6	820	4800	1	4800	3936.0	
	2	12	1200000	4	1	4		4800.0

RAZEM	[ m ] :	3936.0	4800.0
MASA JEDN.	[ kg/m ] :	0.22	0.89
MASA	[ kg ] :	873.2	4259.3
MASA CALK.	[ kg ] :	5132.5	

## UWAGI:

1. Beton: C30/37
2. Beton podkładowy: C12/15
3. Stal: A-IIIIN (B500SP)
4. Otulina prętów zbrojeniowych: 3cm
5. Wymiary podano w [mm], poziomy w [m].
6. Przed przystąpieniem do prac należy dokonać koordynacji międzybranżowej.
7. Wszelkie zmiany w konstrukcji należy konsultować z projektantem.

Detal wykonania zbrojenia naroży wienca:

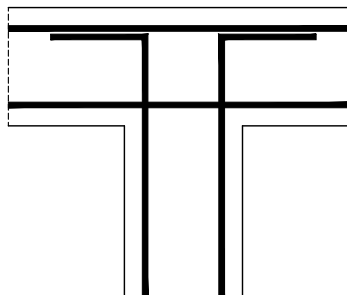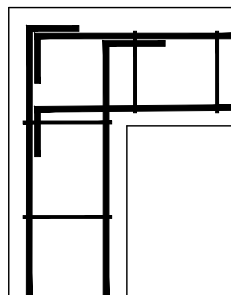

**G3D**  
ARCHITEKTURA

GRZYBUD Paweł Grzybek  
ul. Tysiąclecia 10F/120, 97-500 Radomsko  
ul. Aleja Wyzwolenia 9/31, 42-224 Częstochowa  
tel. 508 521 423, kontakt@grzybud.pl, www.grzybud.pl

Przedmiot inwestycji:	Budowa budynku mieszkalnego wielorodzinnego	Skala:	1:10
Lokalizacja inwestycji:	dz. nr ew. 230/91, obr. 82 Strzelce Opolskie ul. Bocznica, 47-100 Strzelce Opolskie	Data:	09.2020
Inwestor:	Gmina Strzelce Opolskie	Nr rysunku:	K0201
Adres:	ul. Myśliwca 1, 47-100 Strzelce Opolskie		
Nazwa rysunku:	WIENIEC W-1		

Obiekt: Budynek nr 2

## KONSTRUKCJA

Projektant:  
mgr inż. Paweł Grzybek  
LOD/2976/PWBKb/16  
Sprawdzający:  
mgr inż. Dariusz Chachulski  
SLK/8307/PWBKb/18

*[Signature]*  
*[Signature]*