


PRZEKRÓJ B-B
skala 1:50

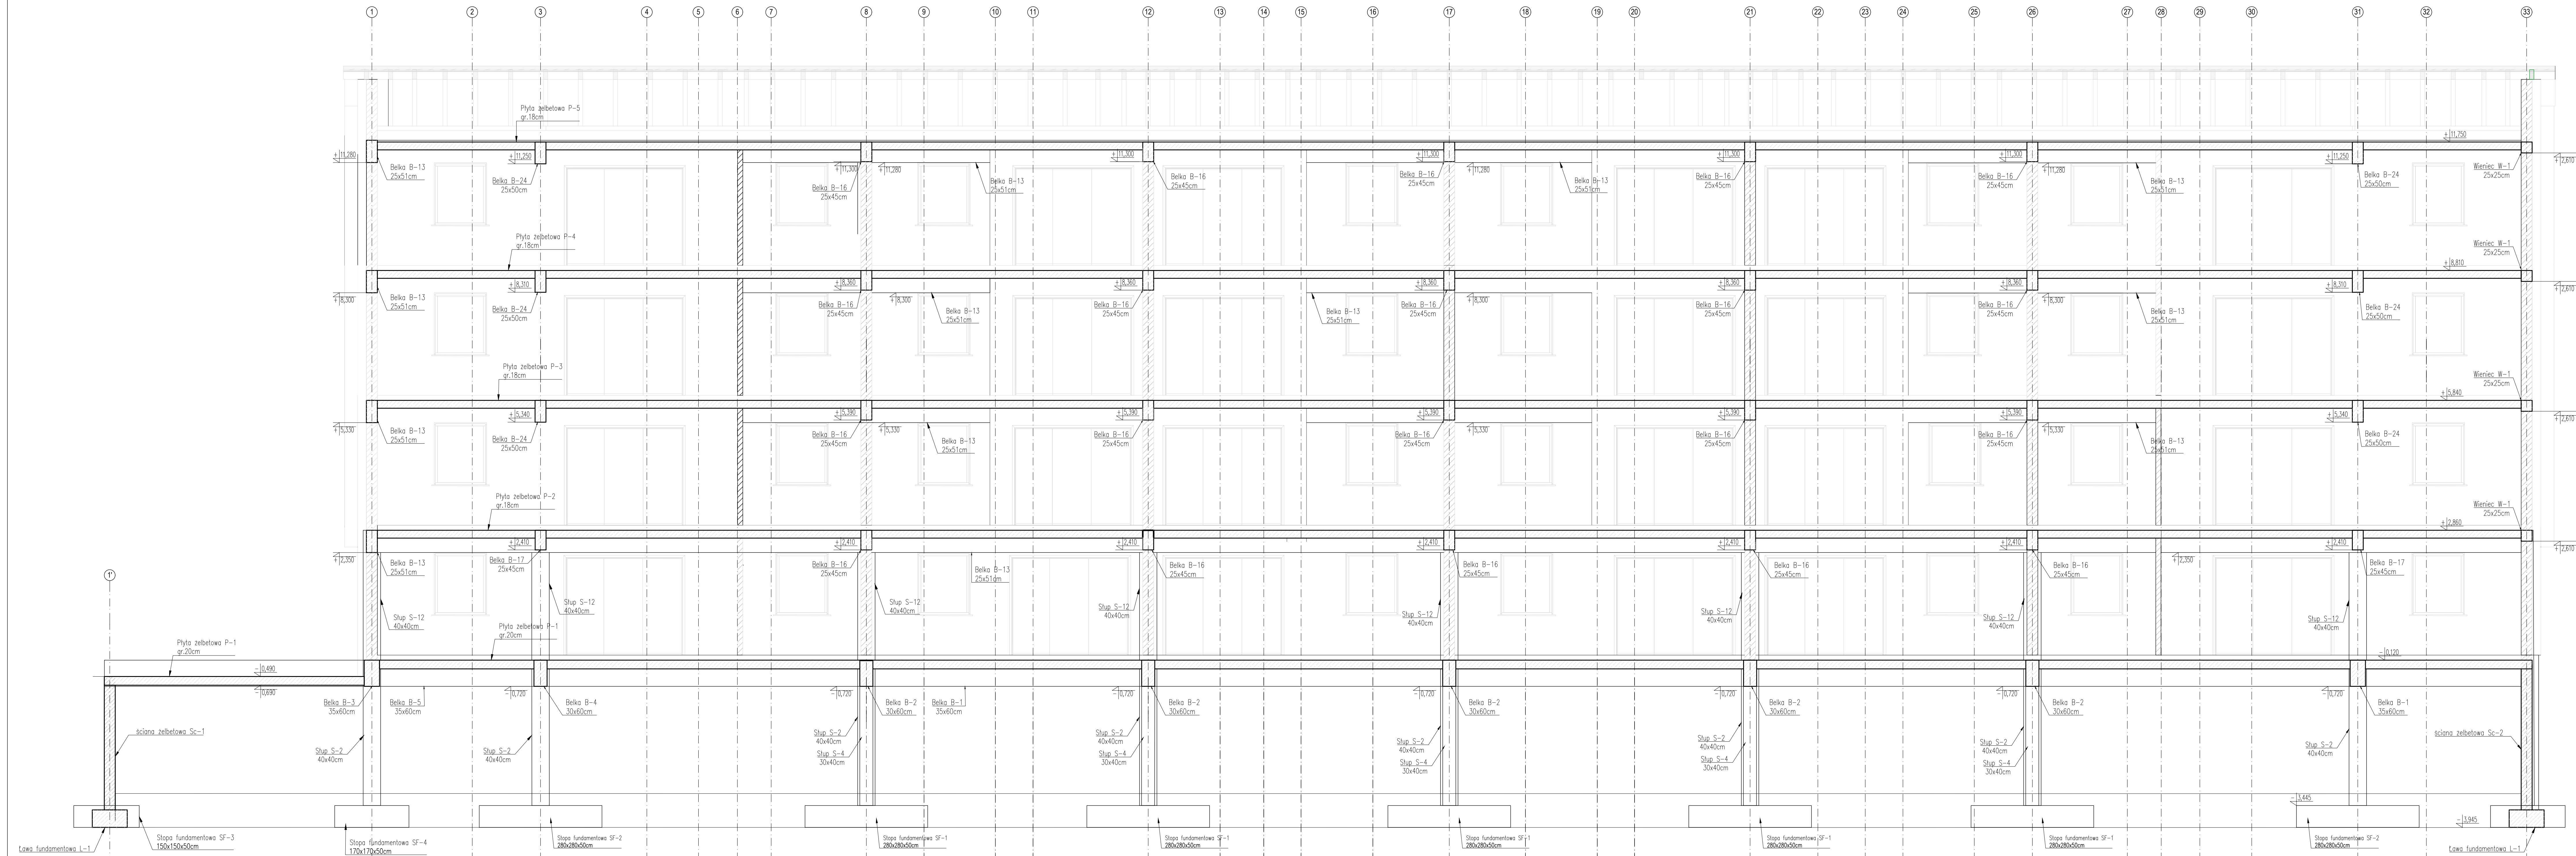

Budynek zaprojektowany w konstrukcji szkieletowej polegającej na rozdzielaniu funkcji elementów nośnych (belek) i elementów wypełniających (ścian).

UWAGI:

1. Beton: C30/37 W8
2. Beton podkładowy: C12/15
3. Stół: A-IIIIN (B500SP)
4. Otulina prętów zbrojeniowych: 3cm
5. Wymiary podane w [mm], poziomy w [m].
6. Przed przystąpieniem do prac należy dokonać koordynacji międzybranżowej.
7. Wszelkie zmiany w konstrukcji należy konsultować z projektantem.

G3D **GRZYBUD** Paweł Grzybek
ul. Tysiąclecia 10F/120, 97-500 Radomsko
ul. Akcja Wyzwolenia 9/31, 42-224 Częstochowa
tel. 509 591 499, kontakt@grzybud.pl, www.grzybud.pl

Przedmiot inwestycji:	Budowa budynku mieszkalnego wielorodzinnego
Lokalizacja inwestycji:	dz. nr ew. 230/91, obr. 82 Strzelce Opolskie ul. Bocznikowa, 47-100 Strzelce Opolskie
Inwestor:	Gmina Strzelce Opolskie
Adres:	ul. Myśliwca 1, 47-100 Strzelce Opolskie

Nazwa
punkt: PRZEKROJ B-B

Objekt: Budynek nr 2

KONSTRUKCJA

mgr inż. Paweł Grzybek

LOD/2976/PWBKb/16

mgr inż. Dariusz Chachulski
SLK/8307/PWBKh/18