
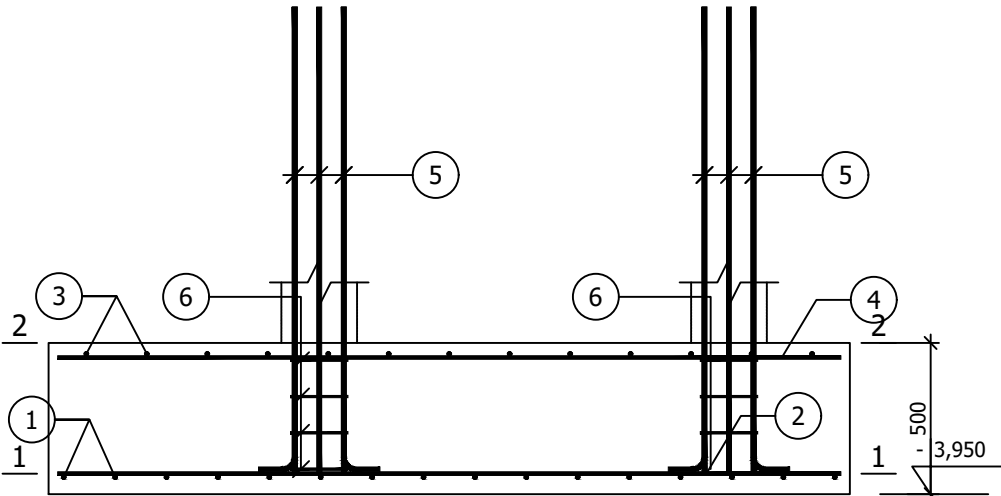


Stopa fundamentowa SF-8

Wykonać 2 szt.

4-4



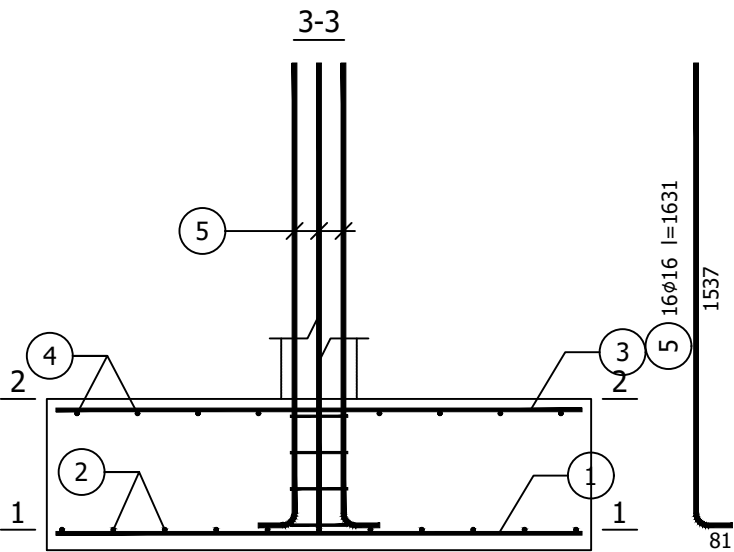


Wykaz zbrojenia

Nr pręta	Średnica [mm]	Długość [mm]	Liczba [szt.]			Długość całkowita [m]		
			prętów w 1 elemencie	elementów	całkowita prętów	B500SP		
						ø6	ø12	ø16
Stopa fundamentowa SF-8 - wykonać 2 szt.								
1	12	1740	16	2	32		55,68	
2	12	2590	11	2	22		56,98	
3	12	1740	13	2	26		45,24	
4	12	2590	9	2	18		46,62	
5	16	1631	16	2	32			52,20
6	6	875	8	2	16	14,00		
Długość całkowita wg średnic						[m]	14,0	204,6
Masa 1mb pręta						[kg/mb]	0,222	0,888
Masa prętów wg średnic						[kg]	3,2	181,7
Masa prętów wg gatunków stali						[kg]	224,5	
Masa całkowita						[kg]	225	

UWAGA: Długość pręta jest długością obliczoną na podstawie wymiarów w osi pręta (metoda B wg PN-EN ISO 3766:2006)

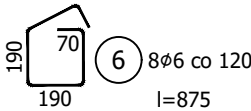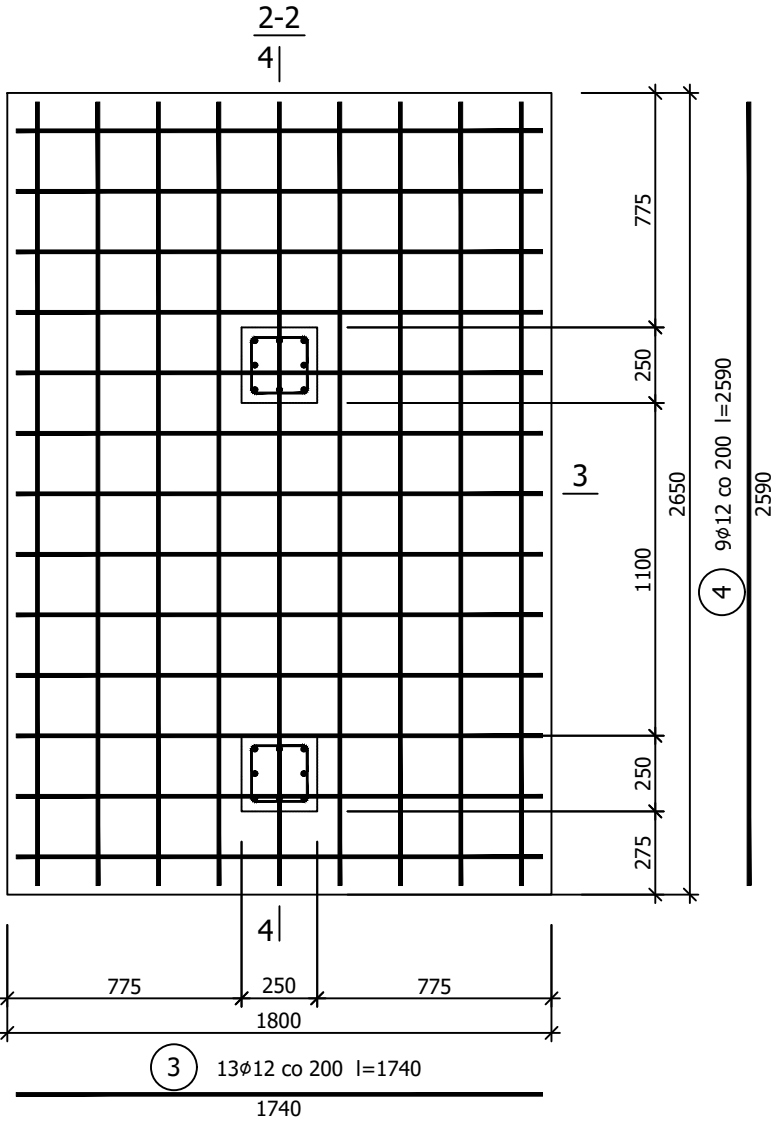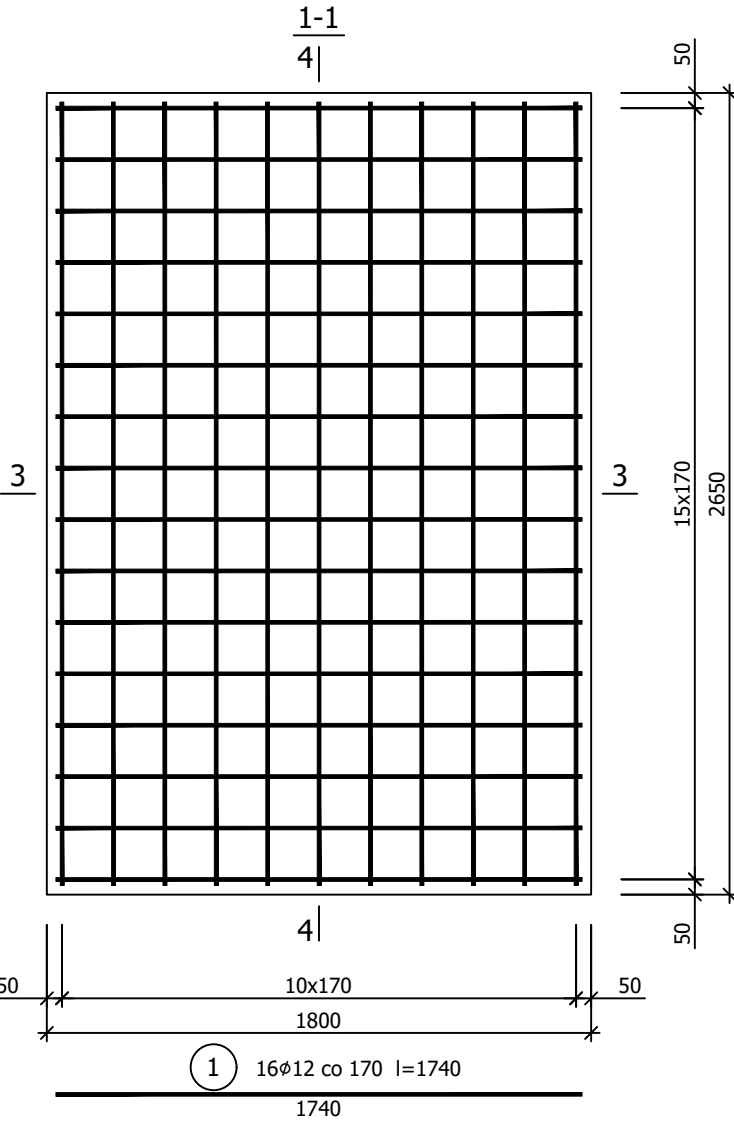

Beton	C30/37	(B37)
Stal	B500SP	
Otulina dolna	c _{nom} =50 mm	
Otulina boczna	c _{nom} =30 mm	



G3D

ARCHITEKTURA

GRZYBUD Paweł Grzybek
ul. Tysiąclecia 10F/120, 97-500 Radomsko
ul. Aleja Wyzwolenia 9/31, 42-224 Częstochowa
tel. 508 521 423, kontakt@grzybud.pl, www.grzybud.pl

Przedmiot inwestycji:	Budowa budynku mieszkalnego wielorodzinnego	Skala: 1:25
Lokalizacja inwestycji:	dz. nr ew. 230/91, obr. 82 Strzelce Opolskie ul. Bocznikowa, 47-100 Strzelce Opolskie	Data: 09.2020
Inwestor:	Gmina Strzelce Opolskie	Nr rysunku: K0112
Adres:	ul. Myśliwca 1, 47-100 Strzelce Opolskie	
Nazwa rysunku:	STOPA FUNDAMENTOWA SF-8	
Obiekt:	Budynek nr 2	
K O N S T R U K C J A		
Projektant:	mgr inż. Paweł Grzybek LOD/2976/PWBKb/16	 
Sprawdzający:	mgr inż. Dariusz Chachulski SLK/8307/PWBKb/18	