



Skala mapy 1:500

Godło arkusza mapy		Poświadczą się zgodność niniejszej kopii z treścią materiału państwowego zasobu geodezyjnego i kartograficznego	
Jednostka ewid.	STRZELCE OPOLSKIE - MIASTO 18 750 000		
Obręb ewid.	STRZELCE OPOLSKIE 0082	Numer zamówienia	
Numer działki	1738/2	Nazwa materiału zasobu	
Ulica, nr		Data wykonania kopii	2016-07-11
Układ współrz. płaskich	2000/18	Sporządził(a):	
Układ wysokości			
STAN ARCHIWALNY BEZ SPRAWDZANIA W TERENIE			
Mapa nienależyta nie może służyć do opracowania projektów technicznych uzgadnianych przez OD bez uprzedniego sprawdzenia jej aktualności przez jednostkę wykonawstwa geodezyjnego			

Poświadcza się zgodność niniejszej kopii z treścią materiału państwowego zasobu geodezyjnego i kartograficznego	
Organ prowadzący państwowy zasób geodezyjny i kartograficzny	Starosta Strzelecki
Nazwa materiału zasobu	3731 / 2016
Identyfikator ewidencyjny materiału zasobu	P.1611
Data wykonania kopii	2016-07-12
Imię, nazwisko i podpis osoby reprezentującej organ	Barbara Wójcik

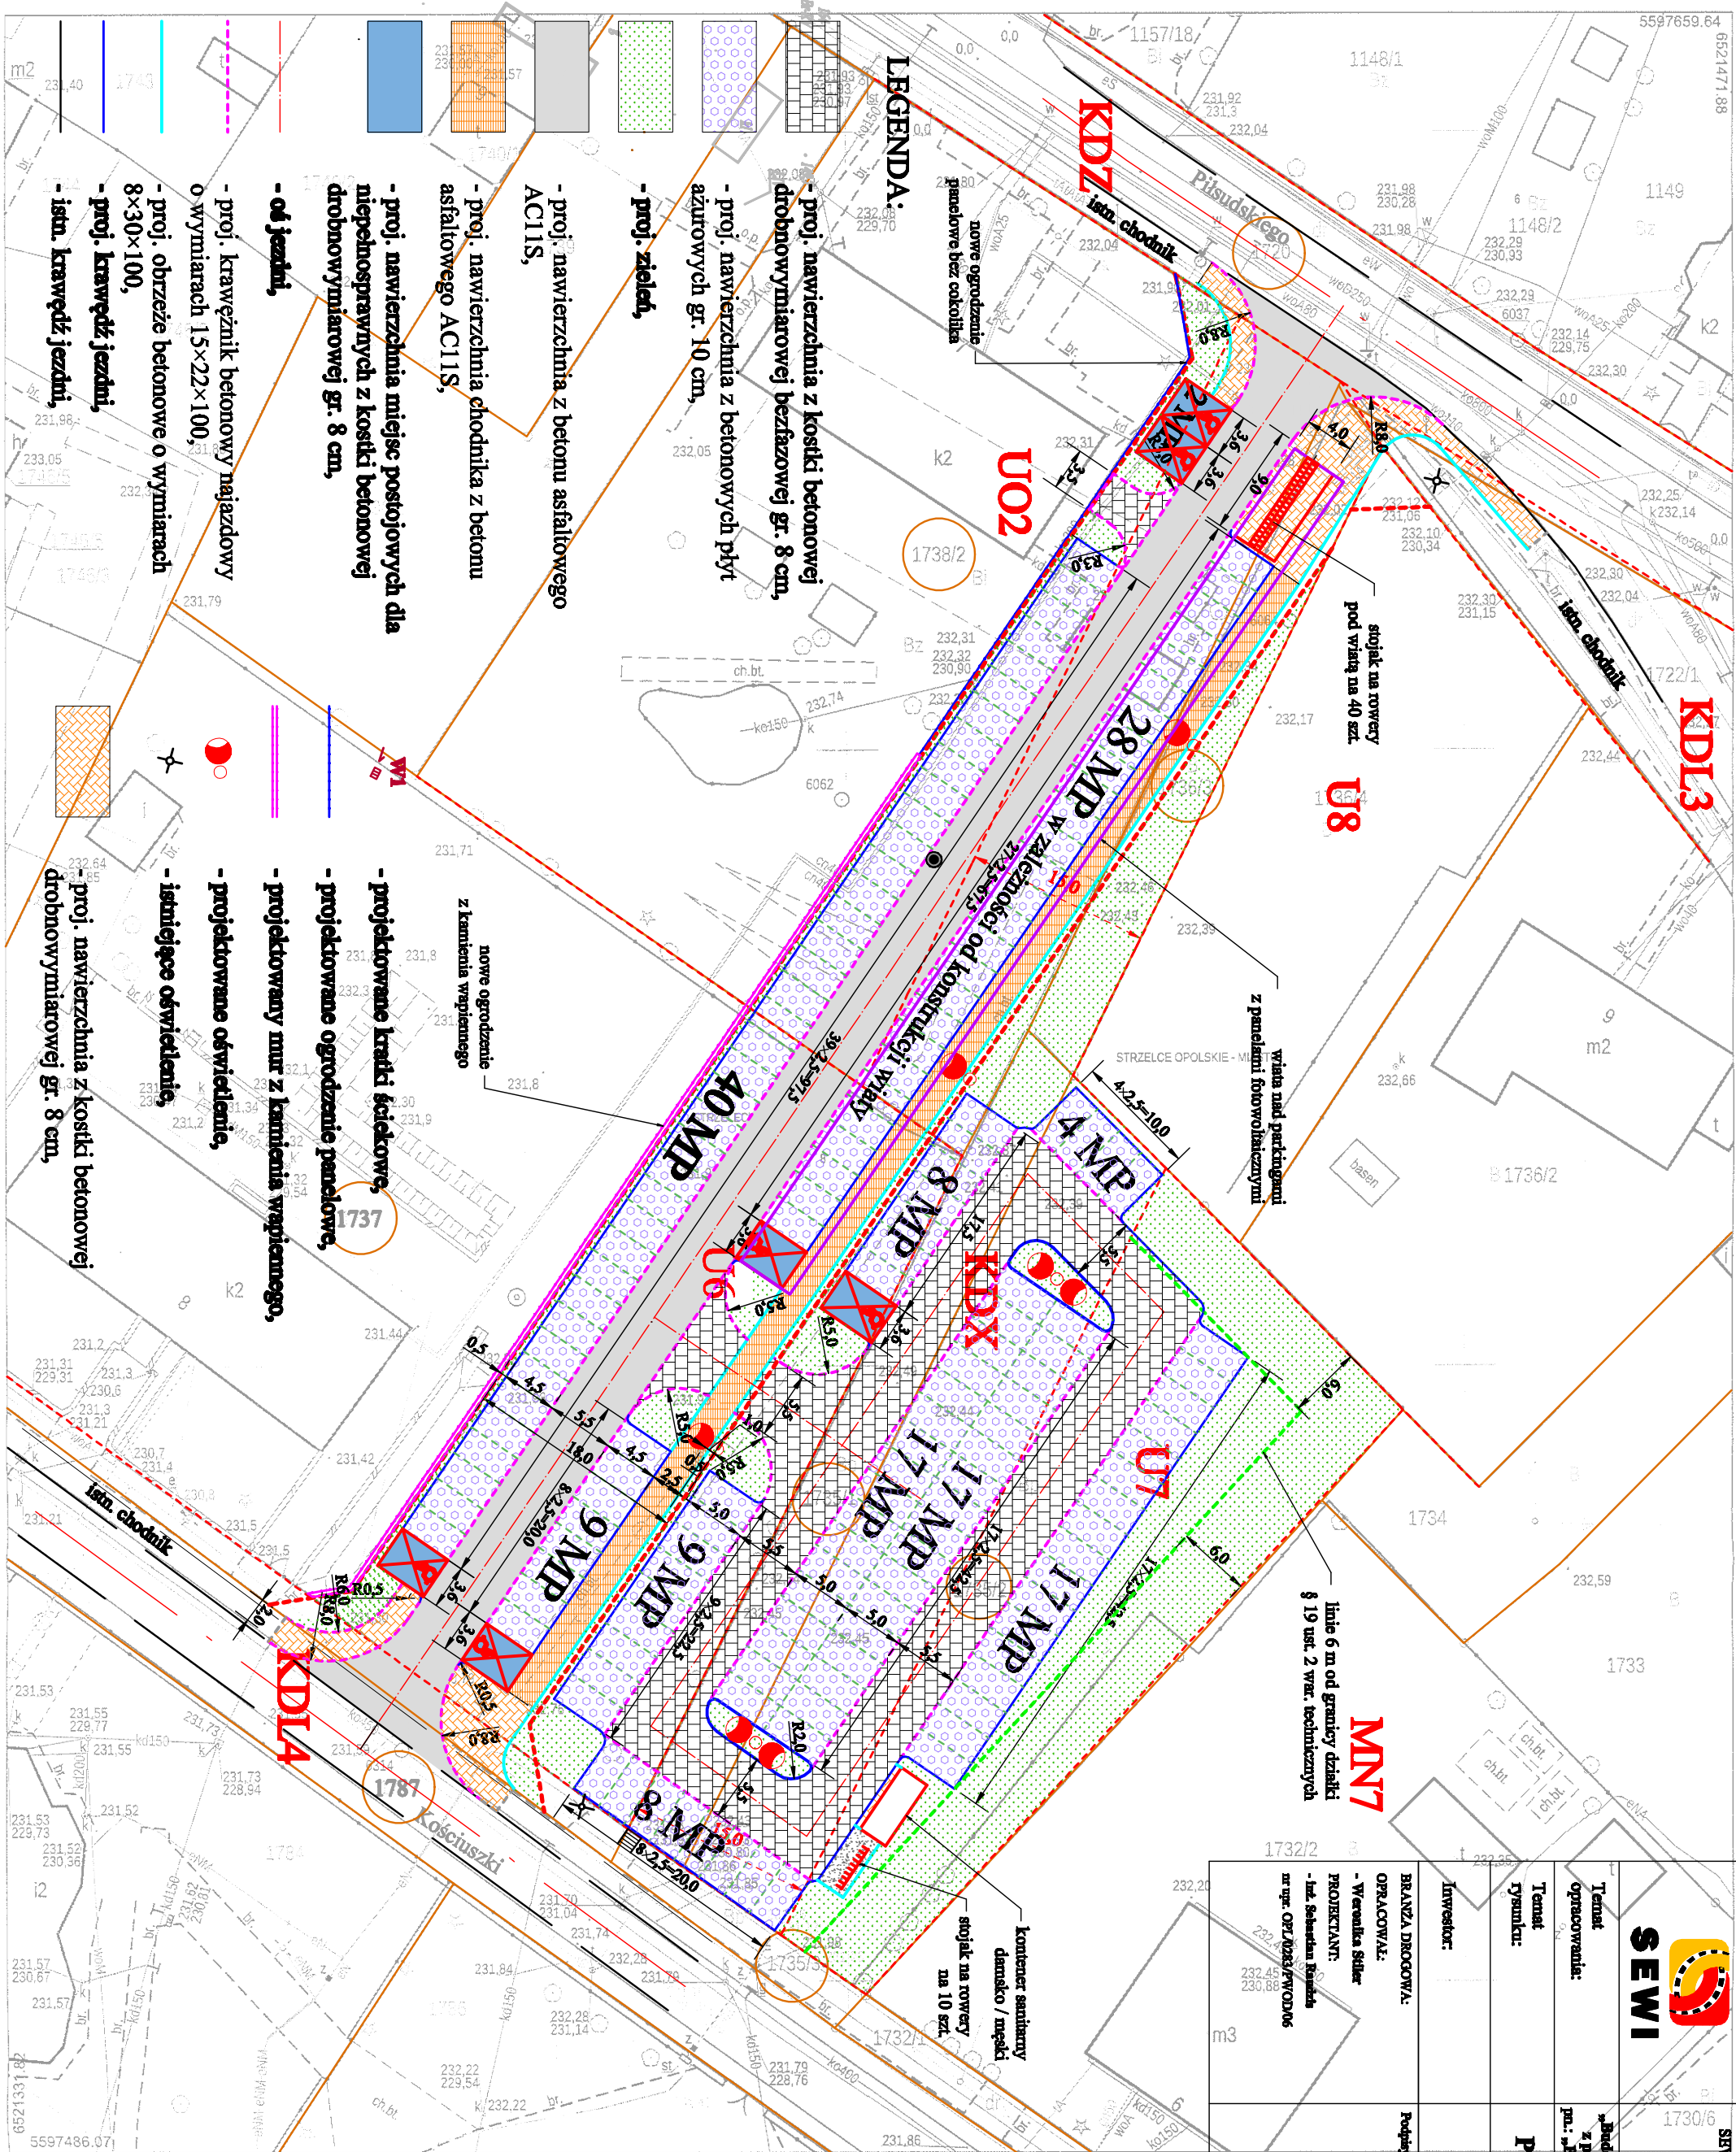

	<p>SEWI Sebastian Kundiś Sebastian Wiliński spółka jawna</p> <p>45-221 Opole ul. Gdańska 117</p> <p>NIP 754002385 REGON 161586995 KRS 0000506236</p> <p>ul. 077 550-60-85, fax 077 550 63 40</p> <p>E-Mail: biuro@sewi.pl, s@sewi.pl</p> <p>www.sewi.pl</p>	<p>1730/6</p>
<p>Temat: opracowanie:</p> <p>Temat: rysunku:</p>	<p>Projekt zagospodarowania terenu.</p>	<p>„Budowa drogi powiatowej ul. Kościuszki s ul. Piłsudskiego wraz z parkingiem w Straszach Opolskich” na potrzeby projektu pn.: „Budowa centrum parku i jezdzi w mieście Straszach Opolskich”</p>
<p>Investor:</p>	<p>Gmina Straszach Opolskie Plac Miłkowskiego 1 47-100 Straszach Opolskie</p>	<p>Skala: 1:500</p>
<p>BRANŻA DROGOWA: OPRACOWAŁ: - Wieruska Sławek</p> <p>PROJEKTANT: - Inż. Sebastian Kundiś</p> <p>nr upr. OP/0283/PV/OD/06</p>	<p>Podjęty:</p>	<p>Data: wznowienia 2016 r.</p> <p>Rysunek nr:</p> <p>1</p>