

Mapa do celów opiniodawczyh


Skala mapy 1:500

Godło arkusza mapy		Poświadczam zgodność niniejszej kopii z treścią materiału państwowego zasobu geodezyjnego i kartograficznego	
Jednostka ewid.	STRZELCE OPOLSKIE - MIASTO 167705	Numer sprawy	Organ prowadzący Państwowy zasób geodezyjny i kartograficzny
Obręb ewid.	STRZELCE OPOLSKIE 0082	Nazwa materiału zasobu	Strzelecki
Numer działki	2026/66	Nazwa materiału zasobu	4618/2018
Ulica, nr		Identyfikator ewidencyjny materiału zasobu	P.1811.
Układ współrz. płaskich	2000/18	Data wykonania kopii	2018-08-22
Układ wysokości	Kronsztadt'86	MŁODSZY REFERENT	

STAN ARCHIWALNY BEZ SPRAWDZANIA W TERENIE

Mapa niniejsza nie może służyć do opracowania projektów technicznych uzgadnianych przez OD aktualności przez jednostkę wykonawstwa geodezyjnego

Malgorzata Pecka

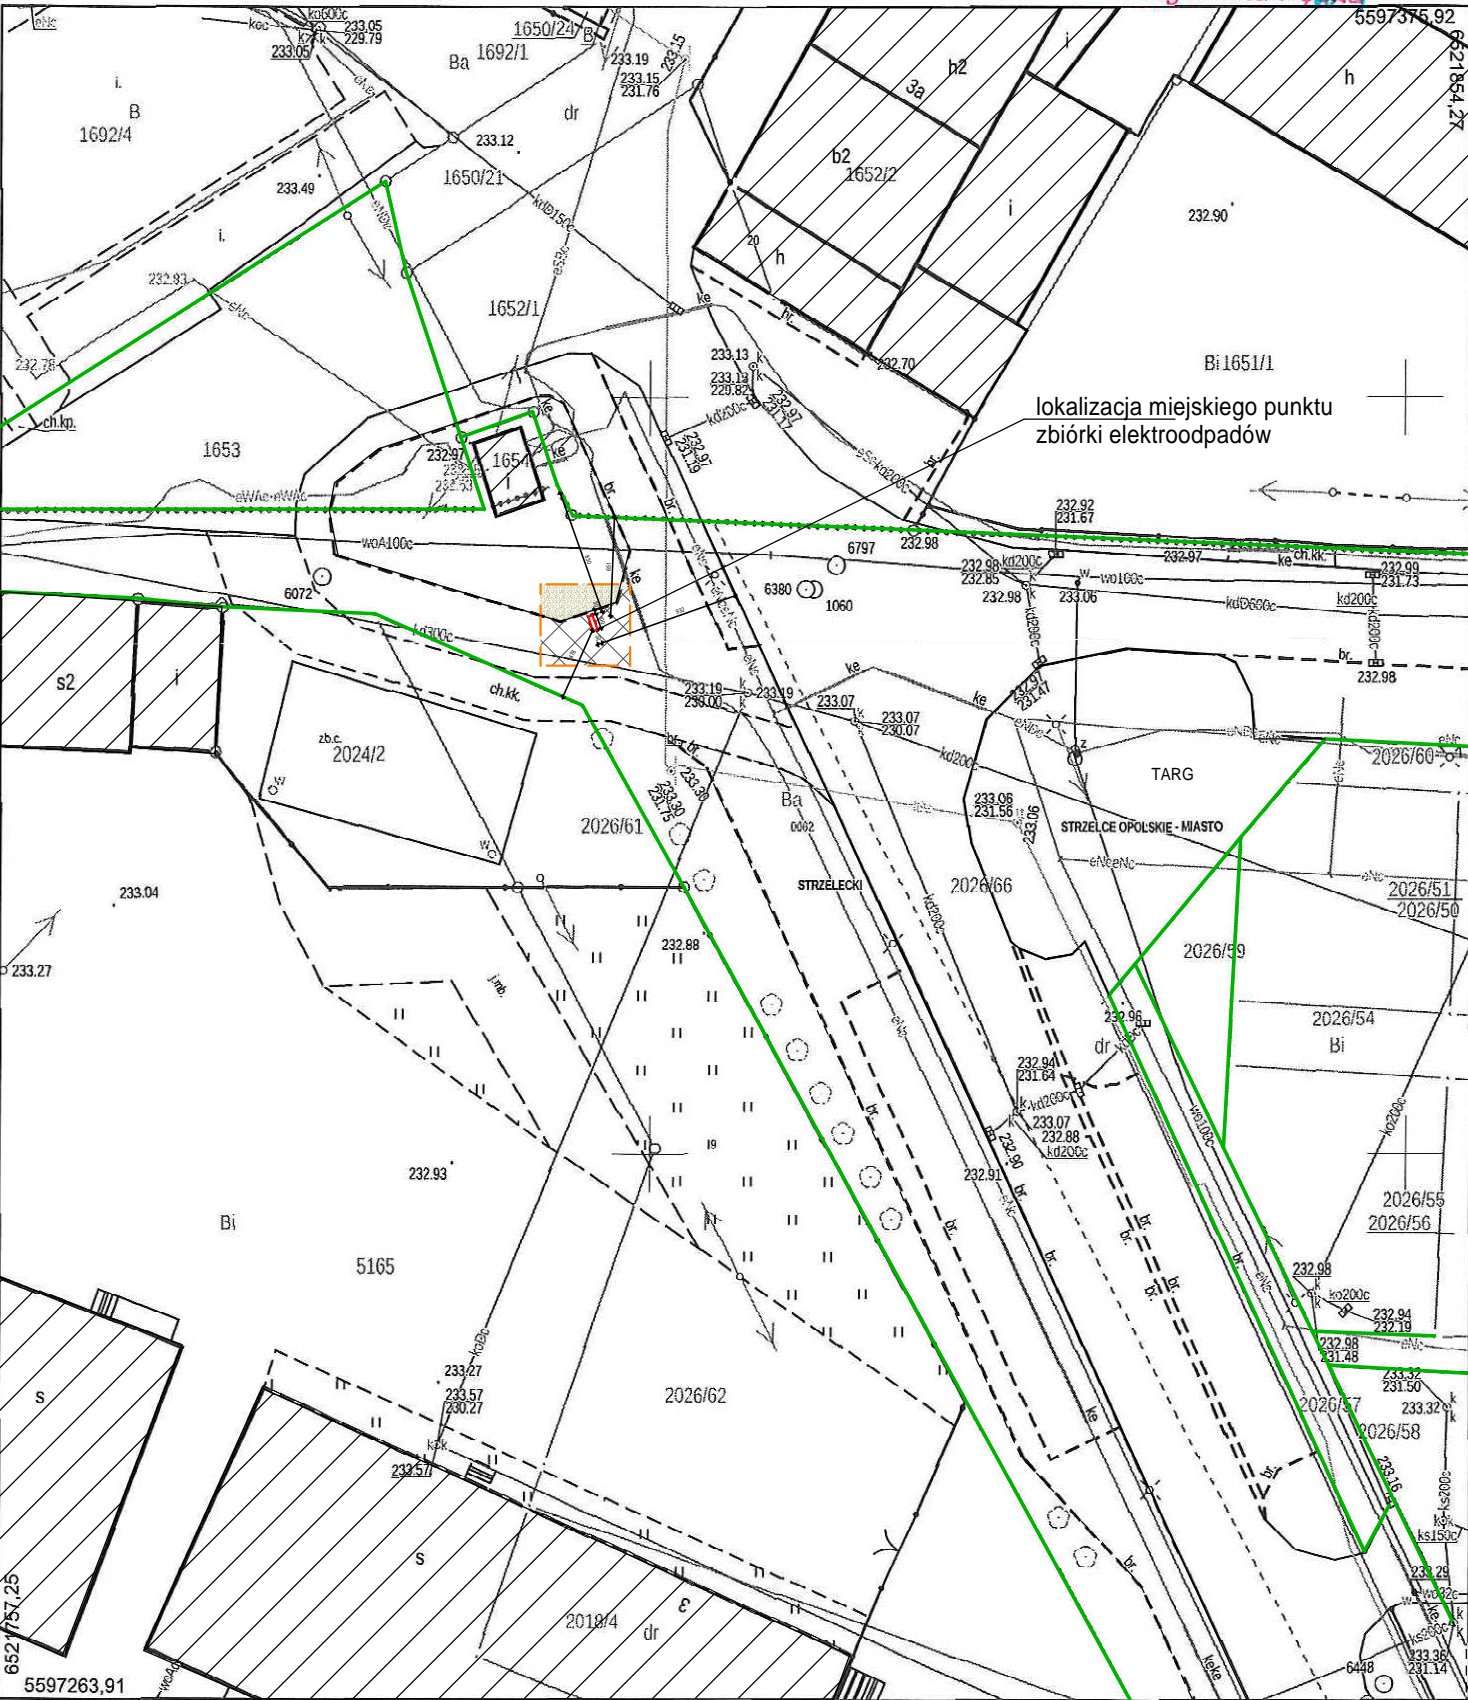

LEGENDA	
	zakres opracowania
	granica działki
	istniejąca zabudowa
	betonowa kostka brukowa
	teren trawiasty

hb design	Faza	PROJEKT ZAGOSPODAROWANIA TERENU	Rys. nr: ab_01
	Temat	Utworzenie Miejskiego Punktu Elektroodpadów w Strzelcach Opolskich	Skala: 1:500
	Adres budowy	Plac Targowy, 47-100 Strzelce Opolskie, nr działki: 2026/66	Data: 17 sierpień 2018
	Nazwa rysunku	Lokalizacja	
	Inwestor	Gmina Strzelce Opolskie, Plac Myśliwca 1, 47-100 Strzelce Opolskie	
	Projektant	mgr inż. arch. Helena Burczek (11/OPOKK/2016)	