


Przekrój podłużny

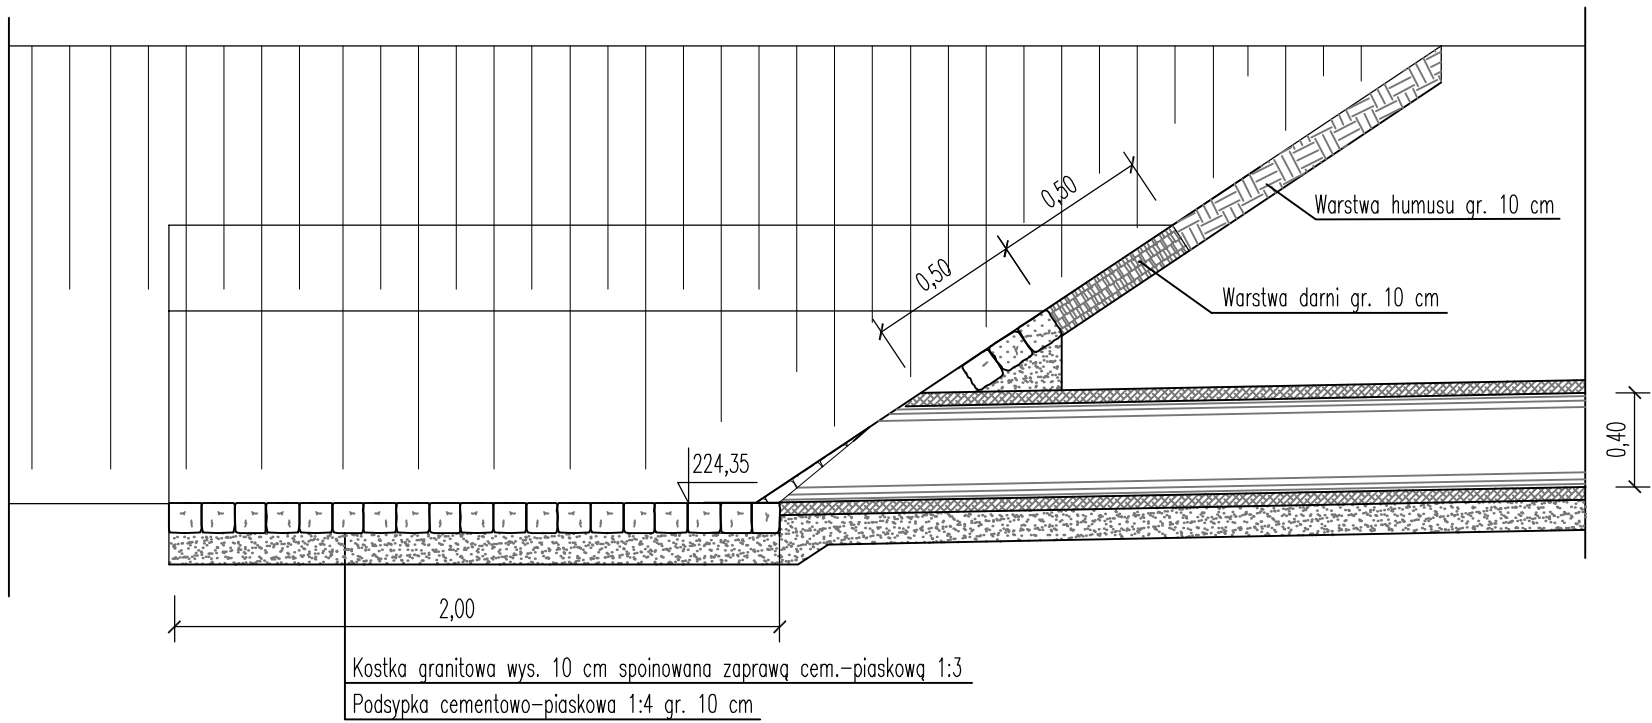

0,40

0,50

0,50

224,35

2,00

Warstwa humusu gr. 10 cm

Warstwa darni gr. 10 cm

Kostka granitowa wys. 10 cm spoinowana zaprawą cem.-piaskową 1:3

Podsypka cementowo-piaskowa 1:4 gr. 10 cm

Przekrój podłużny


Przekrój przez wylot WD1

Skala: 1:25

Data: październik 2016 r.

Rysunek nr: 8

nr zadania: V/30/2016

| | | | |
|---|--|--|---|
|  | | SEWI Sebastian Raudzis Sebastian Willisowski spółka jawna 45-231 Opole ul. Oleska 117 NIP 7543082885 REGON 161586995 KRS 0000508296 tel. 077 550-60-85, fax 077 550 63 40 E-Mail: botsewi@op.pl, s-r@wp.pl www.botsewi.pl | |
| Temat opracowania: | | Budowa dróg łączących ul. Ligonia i Szpitalną wraz z uzbrojeniem terenów przeznaczonych pod budownictwo mieszkaniowe na terenie tzw. zieleni miejskiej w Strzelcach Opolskich. | |
| Temat rysunku: | | Przekrój przez wylot WD1 | |
| Inwestor: | | Burmistrz Strzelce Opolskich reprezentujący Gminę Strzelce Opolskie Pl. Myśliwca 1 47-100 Strzelce Opolskie. | Skala: 1:25 |
| BRANŻA SANITARNA: PROJEKTANT: - mgr inż. Romuald Maciantowicz SPRAWDZAJĄCY: - Mirosław Brzeziński | | Podpisy: nr upr. 206/94/Op nr upr. 352/94/Op | Data: październik 2016 r. Rysunek nr: 8 nr zadania: V/30/2016 |