



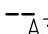
RZUT PARTERU
INWENTARYZACJA

1:50

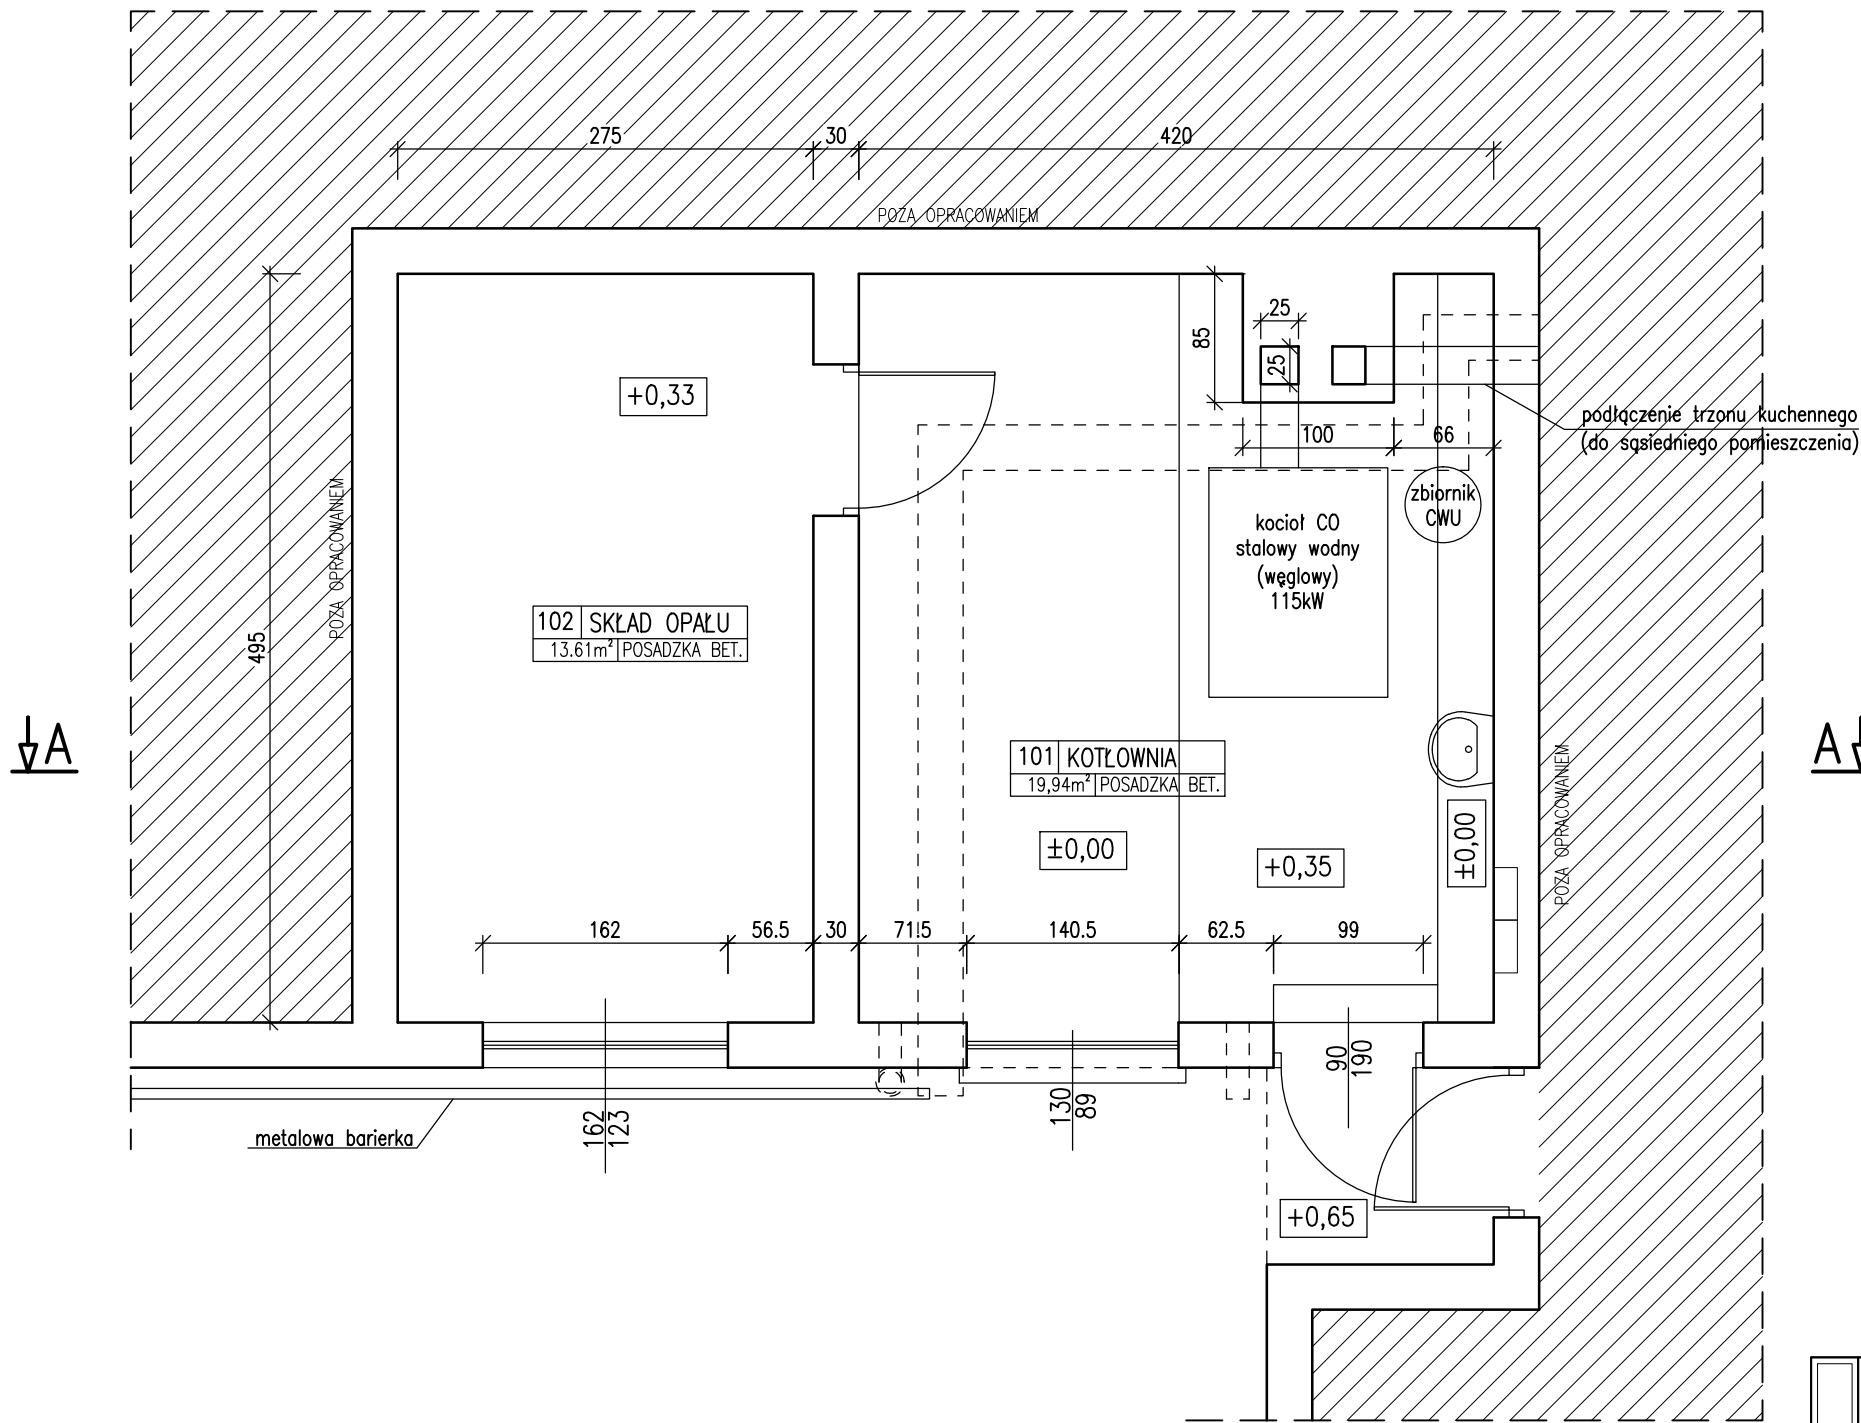

UWAGA

WYMIARY POTWIERDZIĆ NA BUDOWIE

www.ERDOM.eu	 "ERDOM" BIURO PROJEKTÓW I NADZORU BUDOWLANEGO 47-100 STRZELCE OPOLSKIE, MARKA PRAWEGO 13/5 tel. 512-215-304 www.ERDOM.eu			
	ZAMAWIAJĄCY/CLIENT: GMINA STRZELCE OPOLSKIE, PL. MYŚLIWCA 1, 47-100 STRZELCE OPOLSKIE			
	OBIEKT/OBJECT: BUDYNEK OSP, 47-175 KADŁUB, UL. POWSTAŃCÓW ŚLĄSKICH 25, DZIAŁKA NR 379, 380/10, 380/11			
	FAZA/PHASE: INWENTARYZACJA		SKALA/SCALE: 1:50	WSZELKIE PRAWA ZASTRZEŻONE ALL RIGHTS RESERVED
	OPRACOWAŁ: E. POWRÓŚŁO	OPL/0437/PWOK/08	NR. UPR.:	PODPIS:
	Tytuł rysunku/drawing title: RZUT PARTERU INWENTARYZACJA			
DATA: SIERPIEŃ 2020		NUMER RYSUNKU: E458-IN01	BRANŻA: BUDOWLANA	REWIZJA:  A3