



PRZĘKROJ B-B
skala 1:50

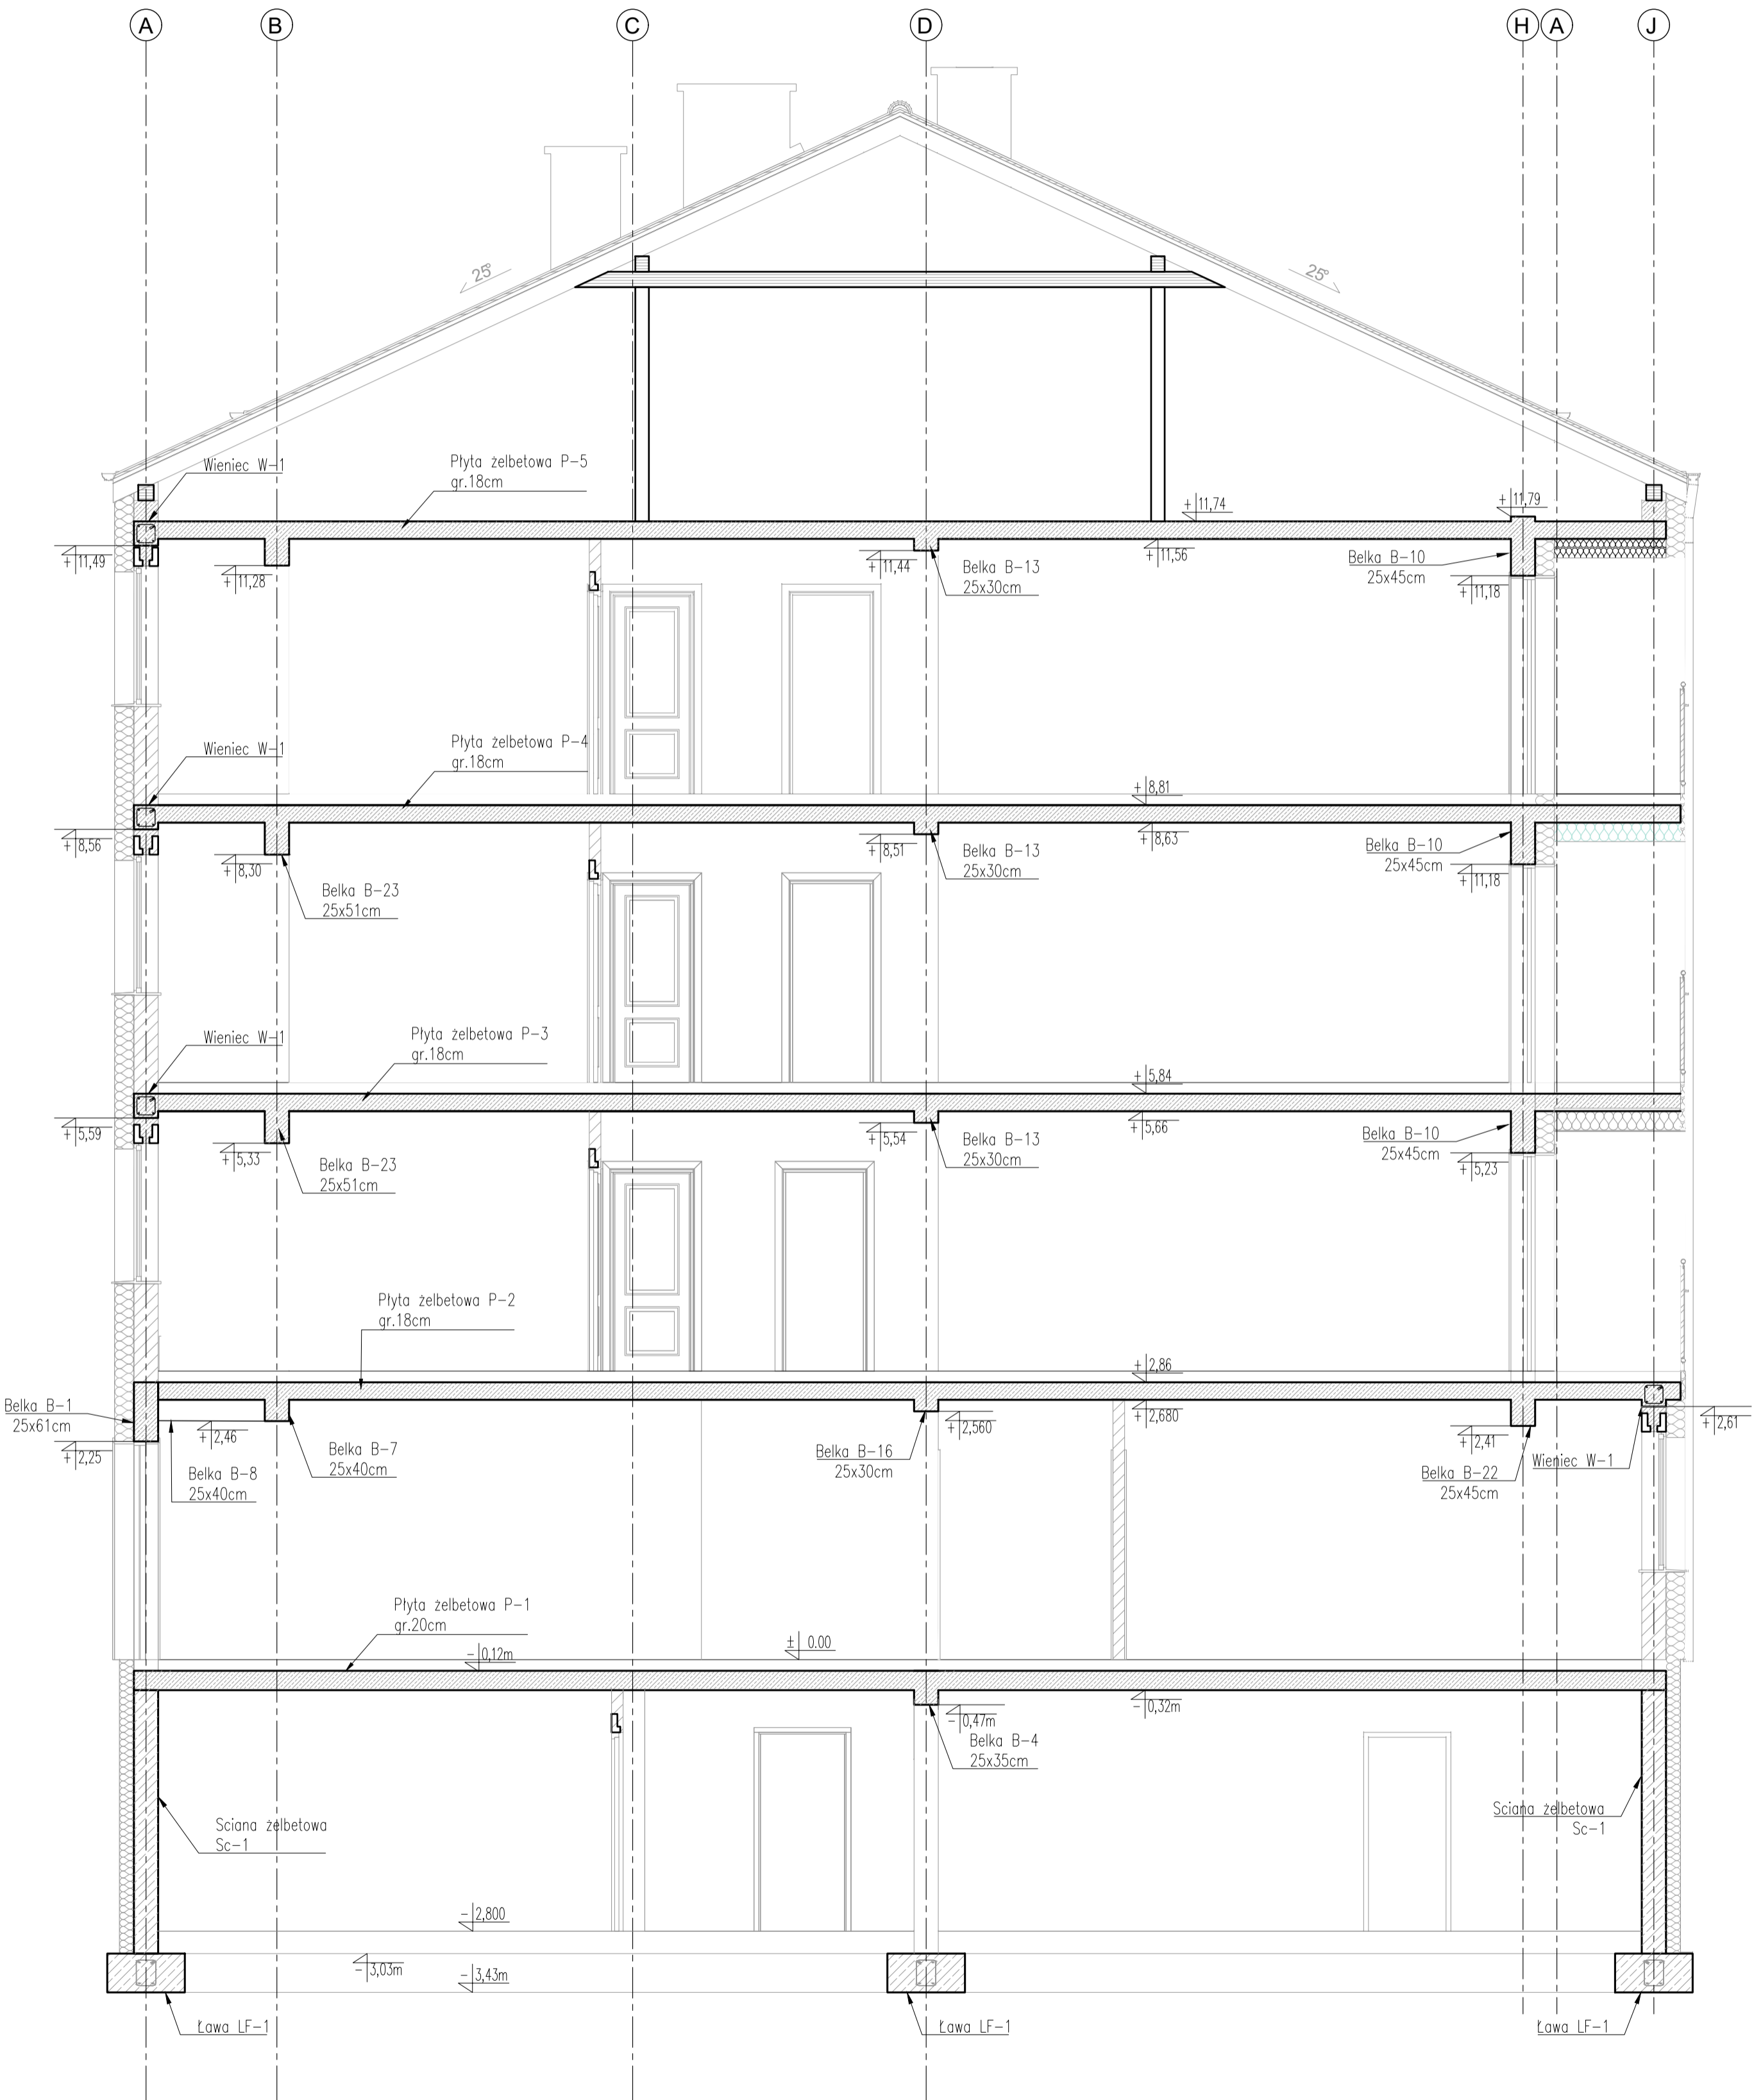

PRZĘKROJ A-A
skala 1:50

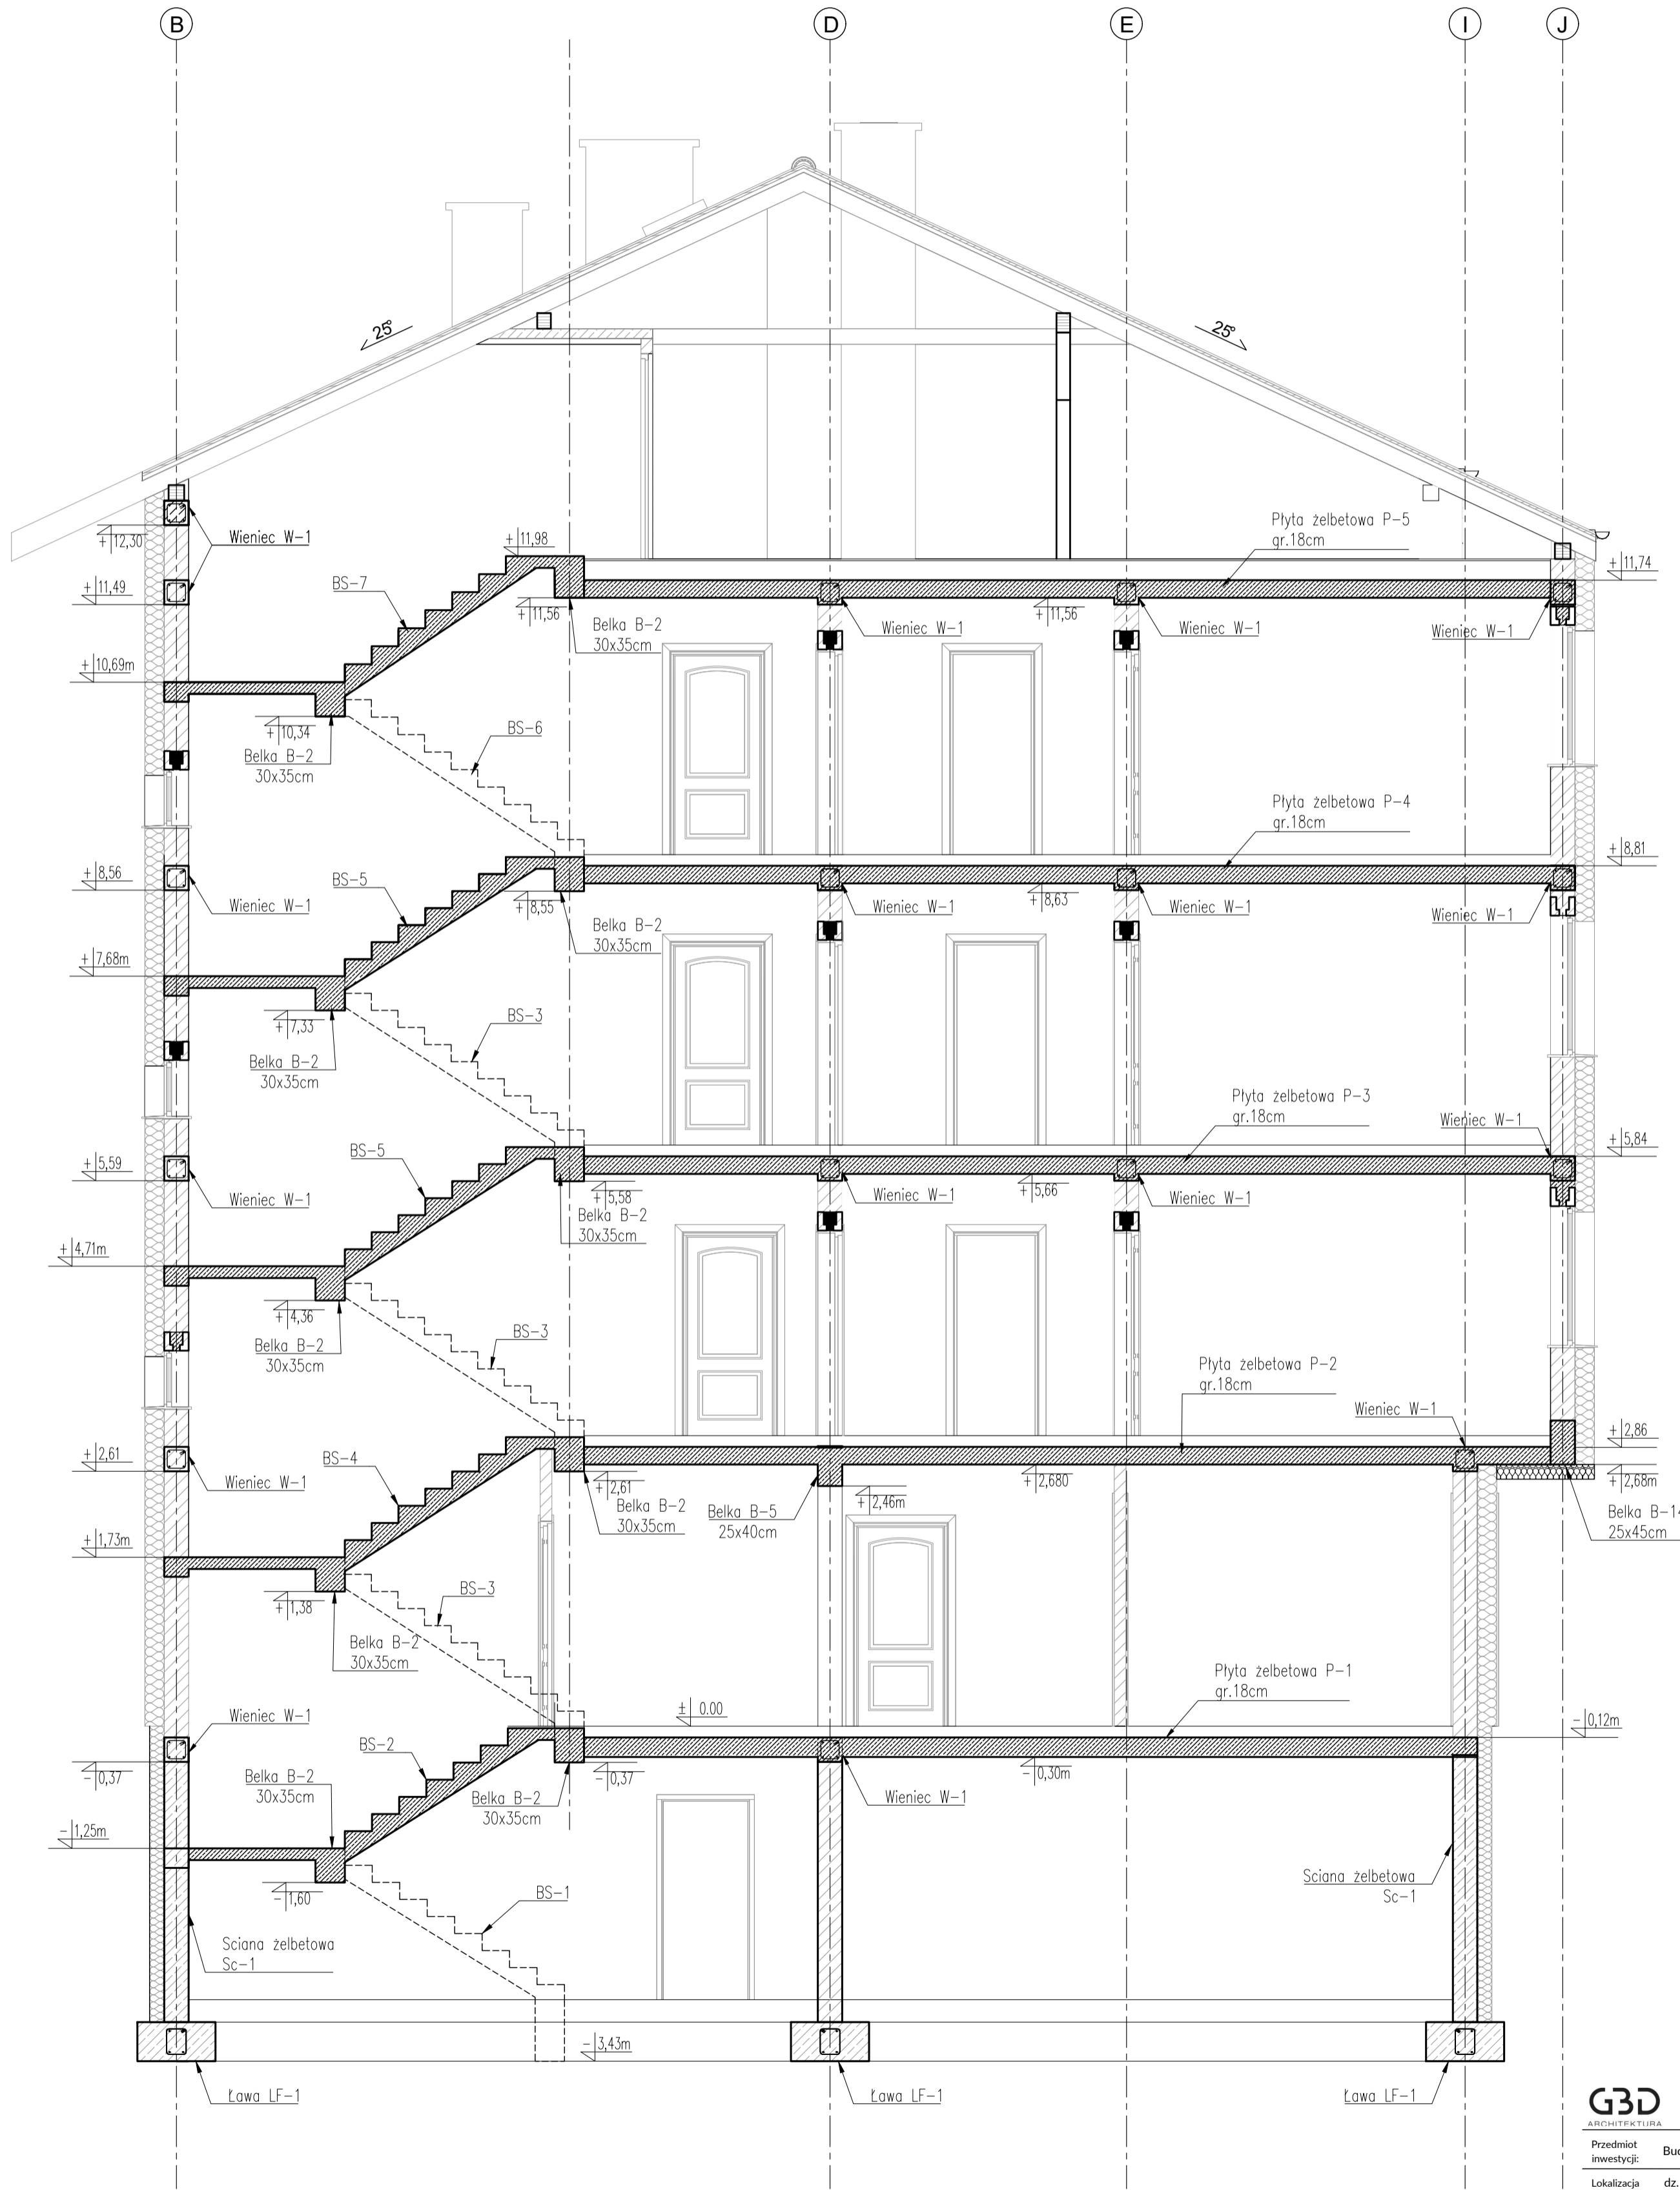

- UWAGI:
1. Beton: C30/37 W8
 2. Beton podkładowy: C12/15
 3. Stal: A-IIIIN (B500SP)
 4. Otulina prętów zbrojeniowych: 3cm
 5. Wymiary podano w [mm], poziomy w [m].
 6. Przed przystąpieniem do prac należy dokonać koordynacji międzybranżowej.
 7. Wszelkie zmiany w konstrukcji należy skonsultować z projektantem.

GRZBYD Paweł Grzybek ul. Trzcińska 109/120, 97-500 Radomsko ul. Alpa Wyrodzenia 9/31, 42-264 Częstochowa tel. 508 521 423, kontakt@grzybud.pl, www.grzybud.pl	
Przedmiot inwestycji	Budowa budynku mieszkalnego wielorodzinnego
Lokalizacja inwestycji	dz. nr ew. 230/91, obr. 82 Strzelce Opolskie ul. Bocznikowa, 47-100 Strzelce Opolskie
Investor	Gmina Strzelce Opolskie ul. Myśliwa 1, 47-100 Strzelce Opolskie
Nazwa rysunku	PRZĘKROJ A-A, B-B
Obiekt	Budynek nr 1
Projektant	mgr inż. Paweł Grzybek LOD/2976/PWBkb/16
Wykonawca	mgr inż. Dariusz Chachuński SLK/8307/PWBkb/18
Skala	1:50
Data	09.2020
Nr rysunku	K0007