


Słup S-28

Wykonać 10 szt.

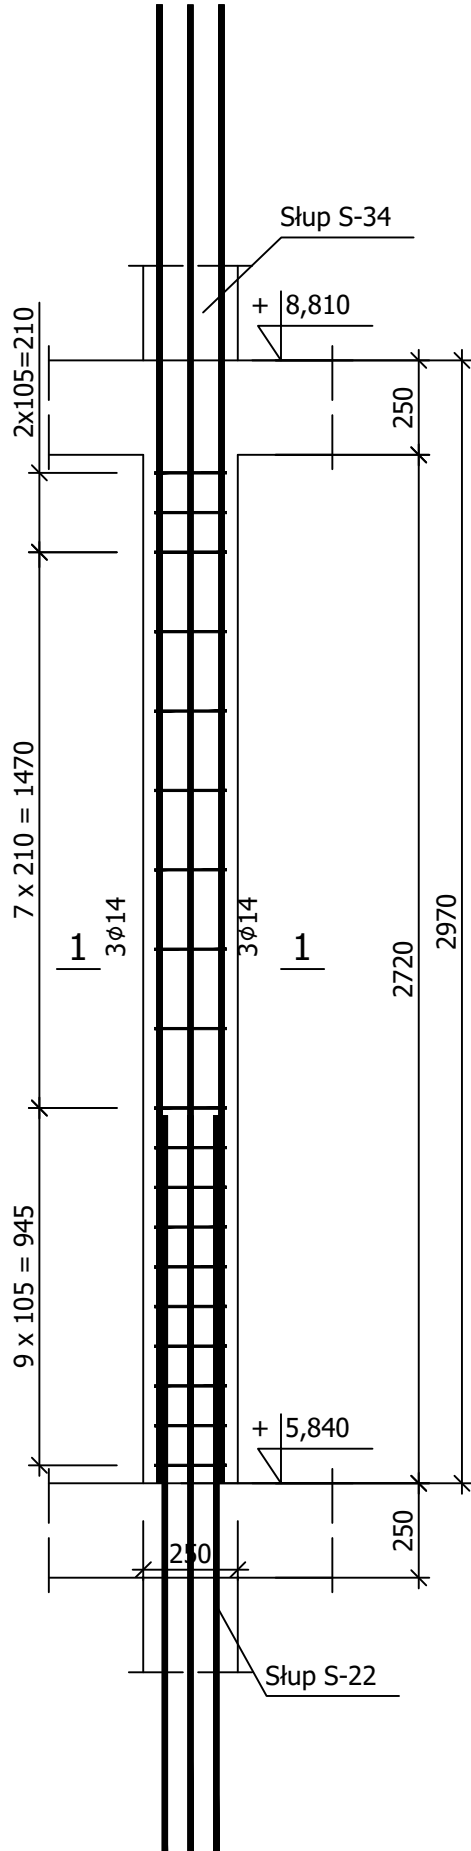


1 8φ14 l=3910

Wykaz zbrojenia

| Nr<br>pręta                   | Średnica<br>[mm] | Długość<br>[mm] | Liczba [szt.]           |           |                     | Długość całkowita [m] |        |
|-------------------------------|------------------|-----------------|-------------------------|-----------|---------------------|-----------------------|--------|
|                               |                  |                 | prętów w<br>1 elemencie | elementów | całkowita<br>prętów | B500SP                |        |
|                               |                  |                 |                         |           |                     | ø6                    | ø14    |
| Słup S-28 - wykonać 10 szt.   |                  |                 |                         |           |                     |                       |        |
| 1                             | 14               | 3910            | 8                       | 10        | 80                  |                       | 312,80 |
| 2                             | 6                | 875             | 19                      | 10        | 190                 | 166,25                |        |
| Długość całkowita wg średnic  |                  |                 |                         |           |                     | [m]                   |        |
| Masa 1mb pręta                |                  |                 |                         |           |                     | [kg/mb]               |        |
| Masa prętów wg średnic        |                  |                 |                         |           |                     | [kg]                  |        |
| Masa prętów wg gatunków stali |                  |                 |                         |           |                     | [kg]                  |        |
| Masa całkowita                |                  |                 |                         |           |                     | [kg]                  |        |

UWAGA: Długość pręta jest długością obliczoną na podstawie wymiarów w osi pręta (metoda B wg PN-EN ISO 3766:2006)

|         |                         |       |
|---------|-------------------------|-------|
| Beton   | C30/37                  | (B37) |
| Stal    | B500SP                  |       |
| Otulina | c <sub>nom</sub> =30 mm |       |

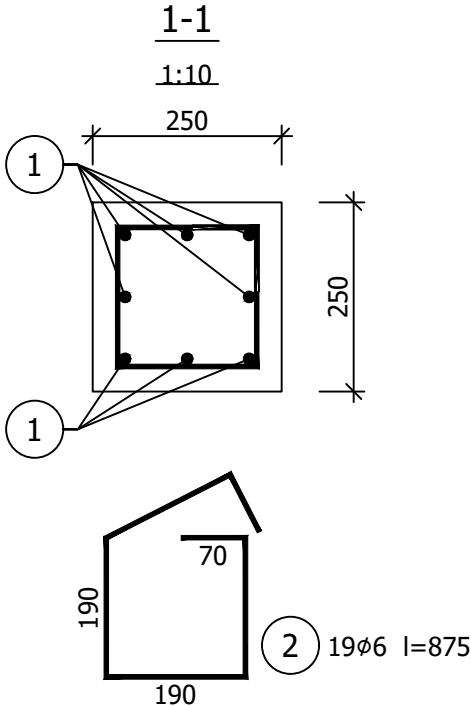

G3D  
ARCHITEKTURA

GRZYBUD Paweł Grzybek  
ul. Tysiąclecia 10F/120, 97-500 Radomsko  
ul. Aleja Wyzwolenia 9/31, 42-224 Częstochowa  
tel. 508 521 423, kontakt@grzybud.pl, www.grzybud.pl

|                         |  |                   |
|-------------------------|--|-------------------|
| Przedmiot inwestycji:   | Budowa budynku mieszkalnego wielorodzinnego  | Skala: 1:20       |
| Lokalizacja inwestycji: | dz. nr ew. 230/91, obr. 82 Strzelce Opolskie<br>ul. Bocznikowa, 47-100 Strzelce Opolskie | Data: 09.2020     |
| Inwestor:               | Gmina Strzelce Opolskie  | Nr rysunku: K0428 |
| Adres:                  | ul. Myśliwca 1, 47-100 Strzelce Opolskie   |                   |
| Nazwa rysunku:          | SŁUP S-28  |                   |
| Obiekt:                 | Budynek nr 1   |                   |
| KONSTRUKCJA             |  |                   |
| Projektant:             | mgr inż. Paweł Grzybek<br>LOD/2976/PWBKb/16  |                   |
| Sprawdzający:           | mgr inż. Dariusz Chachulski<br>SLK/8307/PWBKb/18   |                   |