


UWAGA!
PRZED ROZPOCZĘCIEM ROBÓT SPRAWDZIĆ
ZGODNOŚĆ WYMIARÓW Z RZECZYWISTOŚCIĄ.

UWAGA!

RYСУNKI I CZĘŚĆ OPISOWA SĄ DOKUMENTACJAMI WZAJEMNIE UZUPEŁNIAJĄCYMI SIĘ.
WSZYSTKIE ELEMENTY UJĘTE W CZĘŚCI OPISOWEJ, A NIE POKAZANE NA RYSUNKACH
ORAZ POKAZANE NA RYSUNKACH A NIE UJĘTE SPECYFIKACJĄ WINNY BYĆ TRAKTOWANE
JAKBY BYŁY UJĘTE W OBU. W PRZYPADKU WĄTPLIWOŚCI CO DO INTERPRETACJI
NINIEJSZEJ SPECYFIKACJI, WYKONAWCA POWINIEN WYJAŚNIĆ Z INWESTOREM
WSZELKIE WĄTPLIWOŚCI ZWIĄZANE ZREALIZACJĄ INWESTYCJI.

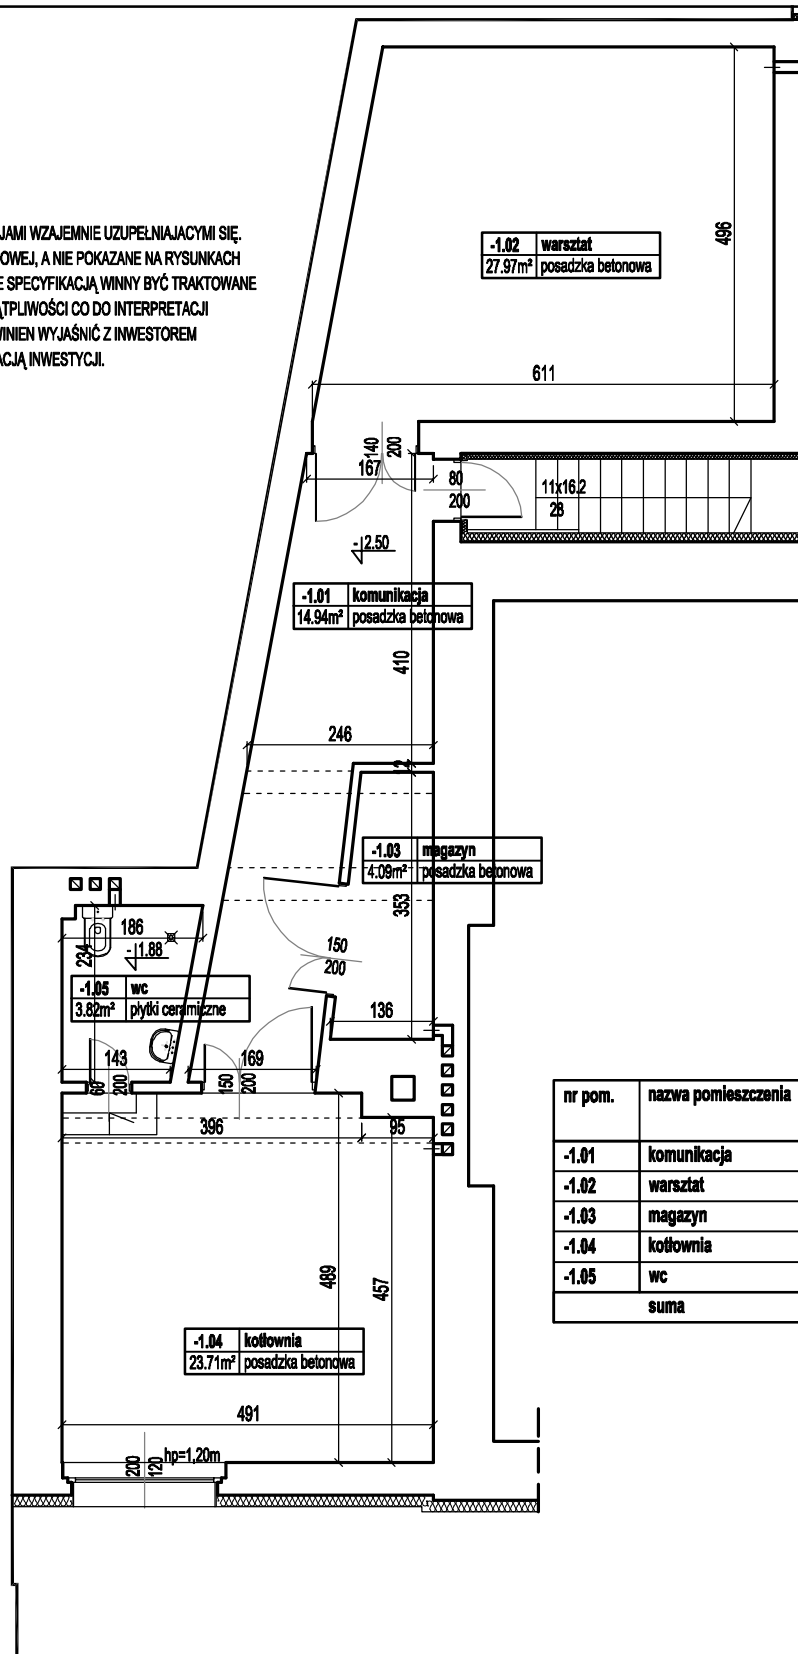

nr pom.	nazwa pomieszczenia	pow. pom.	wys. pom.
-1.01	komunikacja	14.94m ²	2.30m
-1.02	warsztat	27.97m ²	2.30m
-1.03	magazyn	4.09m ²	2.30m
-1.04	kotłownia	23.71m ²	2.50m
-1.05	wc	3.82m ²	1.90m
suma		74.53m ²	

PROJEKT TERMOMODERNIZACJI HALI SPORTOWEJ W RAMACH ZADANIA "Kompleksowa modernizacja służąca poprawie efektywności energetycznej budynku Hali Sportowej przy Placu Żeromskiego 5A w Strzelcach Opolskich w ramach inwestycji wynikających z Lokalnych Planów Rewitalizacji"			
OBIEKT:	BUDYNEK HALI SPORTOWEJ, KATEGORIA XV		
ADRES:	STRZELCE OPOLSKIE, PLAC ŻEROMSKIEGO 5A, DZ.NR 1889, 1888, k.m. 8, j. ewid. Strzelce Opolskie, obręb Strzelce Opolskie		
INWESTOR:	GMINA STRZELCE OPOLSKIE, PLAC MYŚLIWCA 1, 47-100 STRZELCE OPOLSKIE		
BRANŻA:	ARCHITEKTURA	STADIUM:	PROJEKT BUDOWLANY
PROJEKTANT:	MGR INŻ. ARCH. ZOFIA ADAMCZYK-KOZOŁUP	NR UPR. 04/OPOKK/2006	PODPIS:
SPRAWDZAJĄCY:		NR UPR.	PODPIS:
RZUT PIWNIC		SKALA: 1:100	NR RYS.: 1
			DATA OPRA.: 05.2021



PRACOWNIA ARCHITEKTURY

NIP 756 18 14 028 605279762 zoa.arch@gmail.com
47-100 STRZELCE OP. UL.KUPIECKA 3