
Projekt budynku mieszkalnego wielorodzinnego

Rzut parteru budynku, skala 1:100

Rzut I piętra, skala 1:100

Rzut II piętra, skala 1:100

Rzut III piętra, skala 1:100

Przekrój A-A, skala 1:100

RZUT PARTERU

skala 1:100

Zestawienie powierzchni pomieszczeń

L.p.	Pomieszczenie	Powierzchnia [m ²]
Powierzchnia wspólna lokali mieszkalnych		
A.0.1	Hol wejściowy	7,77
A.0.2	Rowerownia	12,51
A.0.3	Korytarz i klatka schodowa	32,13
A.0.4	Pomieszczenie techniczne	7,35
A.0.5	Pomieszczenie techniczne	1,66
A.0.6	Komórka lokatorska	2,09
A.0.7	Komórka lokatorska	3,38
A.0.8	Komórka lokatorska	2,12
B.0.1	Hol wejściowy	7,77
B.0.2	Rowerownia	12,51
B.0.3	Korytarz i klatka schodowa	32,13
B.0.4	Pom. techniczne - kotłownia	7,35
B.0.5	Pomieszczenie techniczne	1,66
B.0.6	Komórka lokatorska	2,09
B.0.7	Komórka lokatorska	3,38
B.0.8	Komórka lokatorska	2,12
POW. WSPÓLNA LOKALI MIESZKALNYCH: 138,02		
LOKAL MIESZKALNY A.1		
1	Hol	11,38
2	Salon z aneksem kuchennym	34,29
3	Łazienka	5,79
4	Sypialnia	11,34
POW. CAŁKOWITA MIESZKANIA NR A1: 62,80		
LOKAL MIESZKALNY NR A2		
1	Hol	7,40
2	Salon z aneksem kuchennym	23,03
3	Łazienka	4,50
4	Sypialnia	12,73
5	Sypialnia	13,46
POW. CAŁKOWITA MIESZKANIA NR A2: 61,12		
LOKAL MIESZKALNY NR A3		
1	Hol	3,67
2	Salon z aneksem kuchennym	18,67
3	Łazienka	4,32
4	Sypialnia	10,03
POW. CAŁKOWITA MIESZKANIA NR A3: 36,69		
LOKAL MIESZKALNY NR A4		
1	Hol	10,17
2	Salon z aneksem kuchennym	22,89
3	Łazienka	6,93
4	Sypialnia	13,85
5	Sypialnia	10,51
6	Sypialnia	10,79
7	Garderoba	2,45
POW. CAŁKOWITA MIESZKANIA NR A4: 77,59		
LOKAL MIESZKALNY NR B1		
1	Hol	10,17
2	Salon z aneksem kuchennym	22,89
3	Łazienka	6,93
4	Sypialnia	13,85
5	Sypialnia	10,51
6	Sypialnia	10,79
7	Garderoba	2,45
POW. CAŁKOWITA MIESZKANIA NR B1: 77,59		
LOKAL MIESZKALNY NR B2		
1	Hol	3,67
2	Salon z aneksem kuchennym	18,67
3	Łazienka	4,32
4	Sypialnia	10,03
POW. CAŁKOWITA MIESZKANIA NR B2: 36,69		
LOKAL MIESZKALNY NR B3		
1	Hol	7,40
2	Salon z aneksem kuchennym	23,03
3	Łazienka	4,50
4	Sypialnia	12,73
5	Sypialnia	13,46
POW. CAŁKOWITA MIESZKANIA NR B3: 61,12		
LOKAL MIESZKALNY NR B4		
1	Hol	11,38
2	Salon z aneksem kuchennym	34,29
3	Łazienka	5,79
4	Sypialnia	11,34
POW. CAŁKOWITA MIESZKANIA NR B4: 62,80		

LEGENDA

- pustak ceramiczny
- żelbet
- termoizolacja
- otwór w stropie
- wejście do budynku
- wysokość parapetu rura spustowa
- winda


UWAGA:

- Projekt składa się z części opisowej i rysunkowej, które należy rozpatrywać wspólnie.
- Wszystkie użyte materiały muszą posiadać atesty dopuszczenia stosowania w budownictwie.
- Wszystkie podane nazwy własne (producent, modele, produkty) należy traktować, jako przykładowe. Można stosować produkty i rozwiązania równoważne.
- Projekt architektoniczno-budowlany należy rozpatrywać z projektem technicznym.
- Wymiary i rzędne należy sprawdzić na budowie. W przypadku wystąpienia różnic, projektowany układ należy dostosować do stanu istniejącego, zachowując zasady zawarte w opracowaniu.
- Realizacja obiektu budowlanego może się odbyć wyłącznie w połączeniu z projektami branżowymi technicznymi.
- Projekt branzy należy rozpatrywać wraz z pozostałymi branżami.

BUDOWA DWÓCH BUDYNKÓW MIESZKALNYCH WIELORODZINNYCH WRAZ Z ZAGOSPODAROWANIEM TERENU
WOJ. OPOLSKIE, POW. STRZELECKI, GMINA STRZELECE OPOLSKIE, OBRĘB STRZELECE OPOLSKIE, DZ. NR 4994/117
SIM Opolskie Południe Sp. z o.o.
ul. Rafuszowa 9, 46-200 Prudnik

RZUT PARTERU

mgr inż. arch. Szymon Piórkowski
 ul. Ratuszowa 9, 46-200 Prudnik
 data opracowania: październik 2022
 skala rysunku: 1:100
 podpis:
 nr rysunku: A-01
 branża / stadium: architektura / projekt arch.-bud.

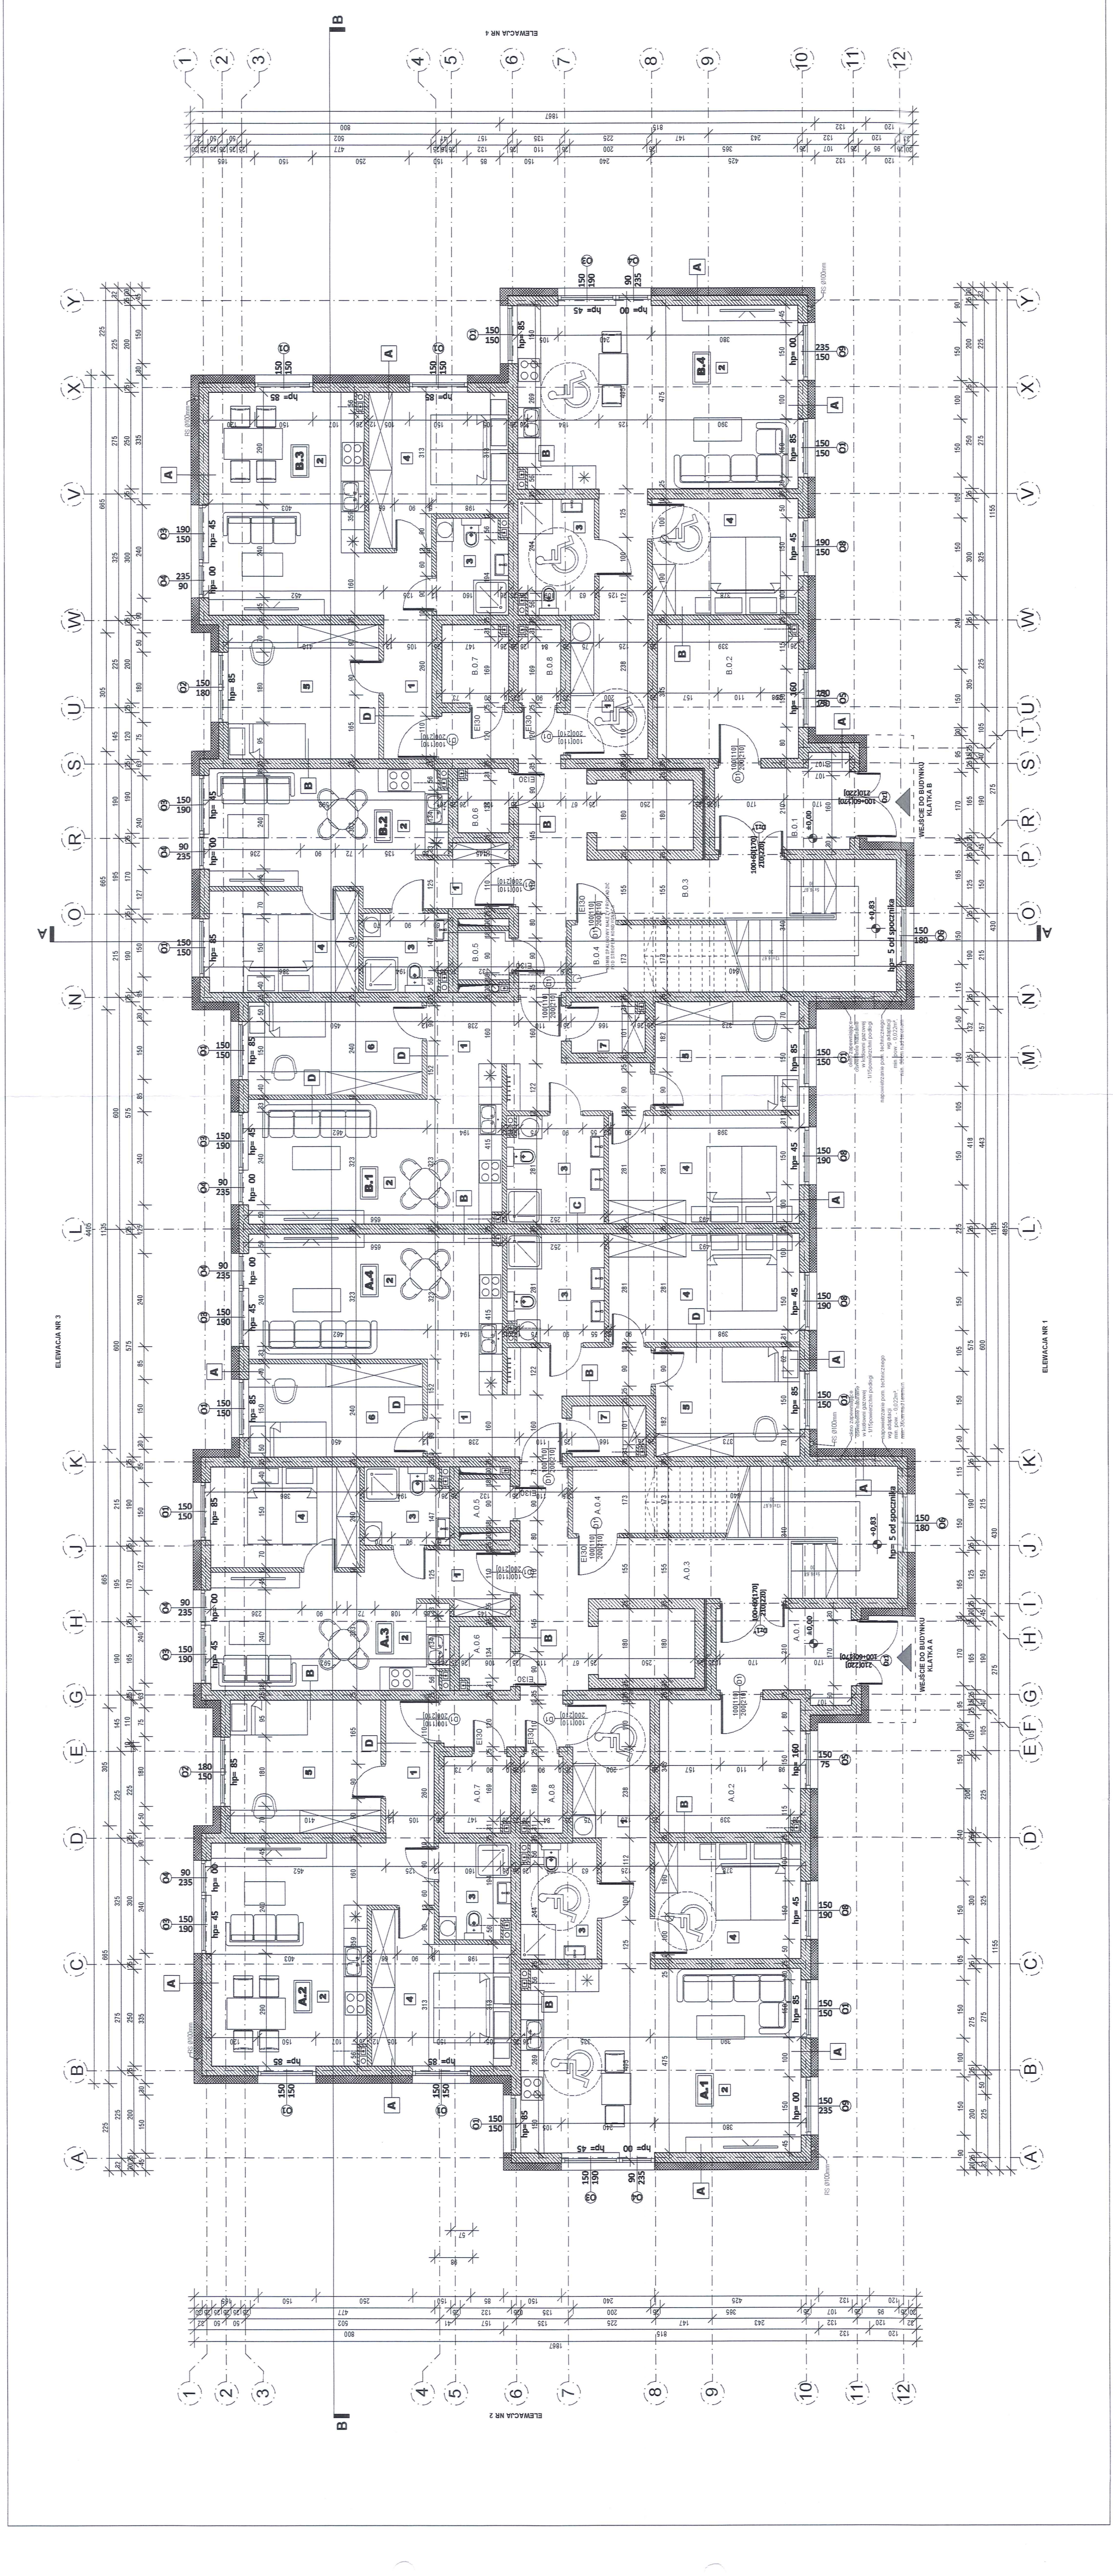

SUMA POW. KONDYGNACJI: 614,42