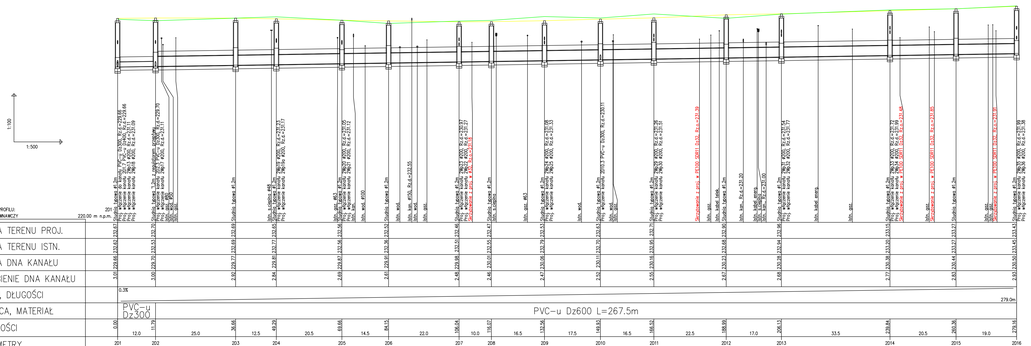

UWAGI:

1. DOKŁADNĄ LOKALIZACJĘ ORAZ GŁĘBOKOŚĆ UŁOŻENIA ISTNIEJĄCEJ INFRASTRUKTURY NALEŻY OKREŚLIĆ WYKONUJĄC WYKOPY KONTROLNE.
2. PRACE W POBLIŻU ISTNIEJĄCEJ INFRASTRUKTURY TECHNICZNEJ NALEŻY WYKONYWAĆ RĘCZNIE POD NADZOREM BRANŻOWYM WŁAŚCICIELI UZBROJENIA.
3. PROFIL WYKONANO W OPARCIU O RZĘDNE WYSOKOŚCIOWE PRZEDSTAWIONE NA MAPIE DO CELÓW PROJEKTOWYCH.
4. NALEŻY UWZGLĘDNIĆ WYTRENIA DODATKOWYCH SIECI UZBROJENIA TERENU, NIE WYSTĘPUJĄCYCH NA MAPIE DO CELÓW PROJEKTOWYCH

ul. 3 maja 71a, 44-230 Czerwionka-Leszczyny
e-mail: biuro@projektowaniaprojekty.pl
tel.: 505 331 885, 536 263 444

Projektował: mgr inż. Marek CHUDZIK
Sprawdził: mgr inż. Anna CHUDZIK

UPRAWNIENIA BUDOWLANE: BYDGOSZ, PODPIS, IZ-KA/6808/POOM/14

przebudowa ul. Marka Powsige w Strzelcach Opolskich
dokumentacja projektowa

Gmina Strzelce Opolskie
ul. Plac Wolności 1
47-100 Strzelce Opolskie

ulica Marka Powsige w Strzelcach Opolskich (od ul. Krakowskiej do ul. Dworcowej)

Stadium: IP WL
Data: maj 2021
Skala: 1:100 /1:500

KD-04

PROFIL PODŁUŻNY-UKŁ. 2