Słup S-8

Wykonać 6 szt.

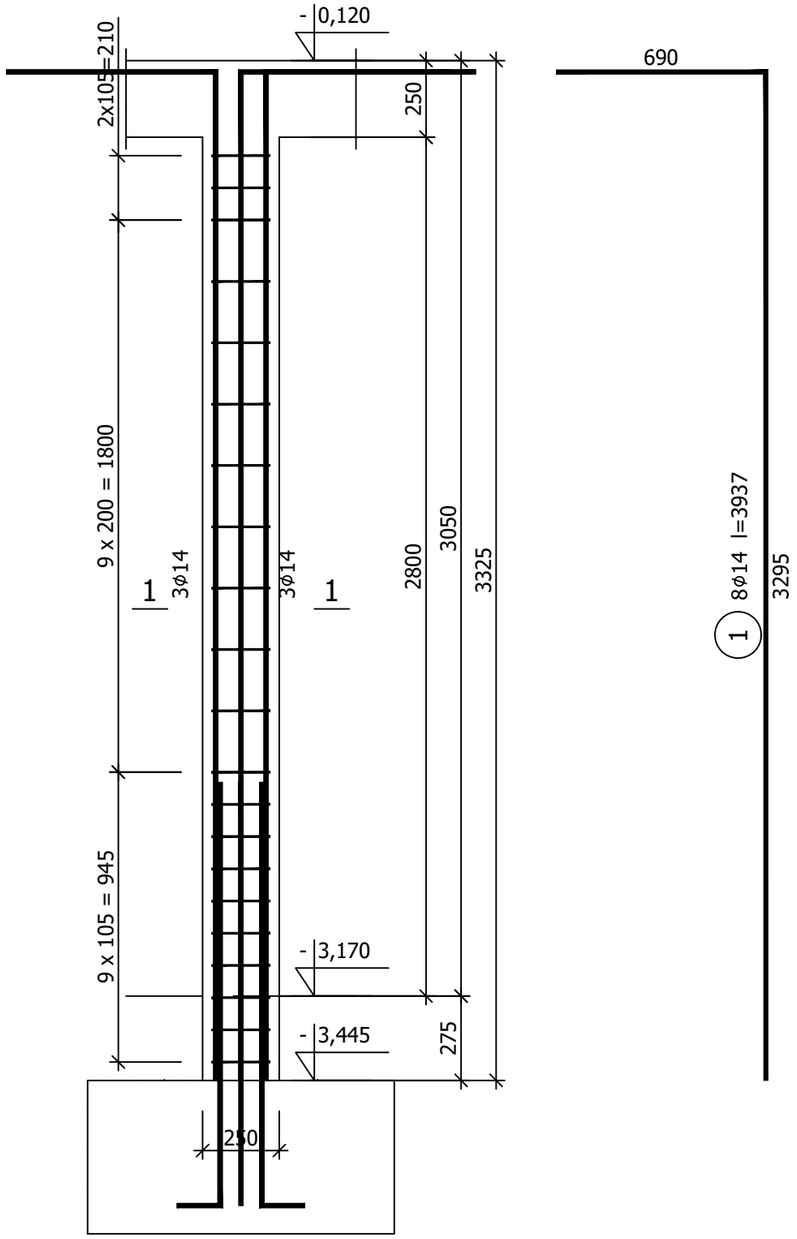

Wykaz zbrojenia

Nr pręta	Średnica [mm]	Długość [mm]	Liczba [szt.] pręty w 1 elemencie	elementów	całkowita prętów	Długość całkowita [m] B500SP ϕ6	ϕ14
Słup S-8 - wykonać 6 szt.							
1	14	3937	8	6	48		188,98
2	6	875	21	6	126	110,25	
Długość całkowita wg średnic [m]						110,3	189,0
Masa 1mb pręta [kg/mb]						0,222	1,208
Masa prętów wg średnic [kg]						24,5	228,3
Masa prętów wg gatunków stali [kg]						252,8	
Masa całkowita [kg]						253	

UWAGA: Długość pręta jest długością obliczoną na podstawie wymiarów w osi pręta (metoda B wg PN-EN ISO 3766:2006)

1-1

1:10

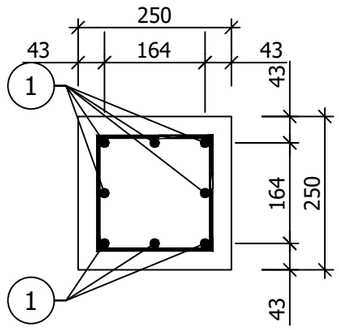

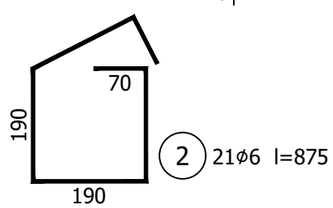

Beton	C30/37 (B37)
Stal	B500SP
Otulina	c_{nom} =30 mm

GRZYBUD Paweł Grzybek
ul. Tysiąclecia 10F/120, 97-500 Radomsko
ul. Aleja Wyzwolenia 9/31, 42-224 Częstochowa
tel. 508 521 423, kontakt@grzybud.pl, www.grzybud.pl

Przedmiot inwestycji:	Budowa budynku mieszkalnego wielorodzinnego	Skala: 1:20
Lokalizacja inwestycji:	dz. nr ew. 230/91, obr. 82 Strzelce Opolskie ul. Bocznicowa, 47-100 Strzelce Opolskie	Data: 09.2020
Inwestor:	Gmina Strzelce Opolskie	Nr rysunku: K0408
Adres:	ul. Myśliwca 1, 47-100 Strzelce Opolskie	
Nazwa rysunku:	SŁUP S-8	
Obiekt:	Budynek nr 2	
KONSTRUKCJA		
Projektant:	mgr inż. Paweł Grzybek LOD/2976/PWBKb/16	
Sprawdzający:	mgr inż. Dariusz Chachulski SLK/8307/PWBKb/18	