Słup S-35

Wykonać 22 szt.

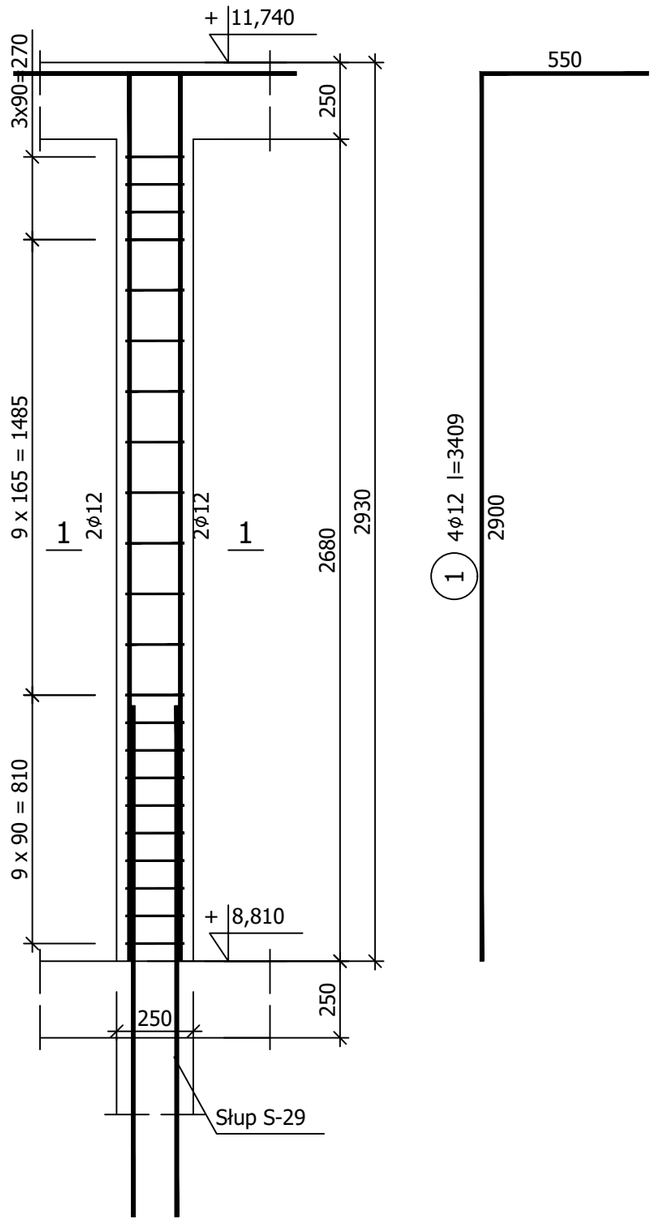

Wykaz zbrojenia

Nr pręta	Średnica [mm]	Długość [mm]	Liczba [szt.] prętów w 1 elemencie	Liczba [szt.] elementów	Liczba [szt.] całkowita prętów	Długość całkowita [m] B500SP ϕ6	Długość całkowita [m] B500SP ϕ12
Słup S-35 - wykonać 22 szt.							
1	12	3409	4	22	88		299,99
2	6	875	22	22	484	423,50	
Długość całkowita wg średnic [m]						423,5	300,0
Masa 1mb pręta [kg/mb]						0,222	0,888
Masa prętów wg średnic [kg]						94,0	266,4
Masa prętów wg gatunków stali [kg]						360,4	
Masa całkowita [kg]						361	

UWAGA: Długość pręta jest długością obliczoną na podstawie wymiarów w osi pręta (metoda B wg PN-EN ISO 3766:2006)

Beton	C30/37	(B37)
Stal	B500SP	
Otulina	c_{nom}	=30 mm

1-1

1:10

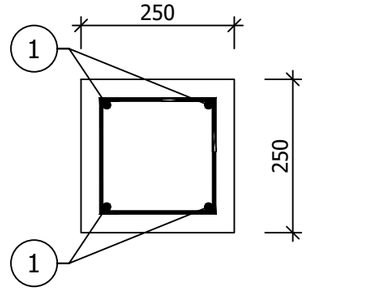

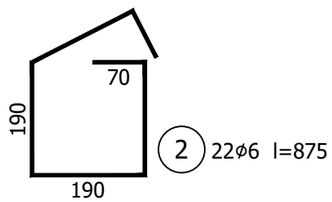

GRZYBUD Paweł Grzybek
ul. Tysiąclecia 10F/120, 97-500 Radomsko
ul. Aleja Wyzwolenia 9/31, 42-224 Częstochowa
tel. 508 521 423, kontakt@grzybud.pl, www.grzybud.pl

Przedmiot inwestycji:	Budowa budynku mieszkalnego wielorodzinnego	Skala: 1:20
Lokalizacja inwestycji:	dz. nr ew. 230/91, obr. 82 Strzelce Opolskie ul. Bocznicowa, 47-100 Strzelce Opolskie	Data: 09.2020
Inwestor:	Gmina Strzelce Opolskie	Nr rysunku: K0435
Adres:	ul. Myśliwca 1, 47-100 Strzelce Opolskie	
Nazwa rysunku:	SŁUP S-35	
Obiekt:	Budynek nr 1	
KONSTRUKCJA		
Projektant:	mgr inż. Paweł Grzybek LOD/2976/PWBKb/16	
Sprawdzający:	mgr inż. Dariusz Chachulski SLK/8307/PWBKb/18	