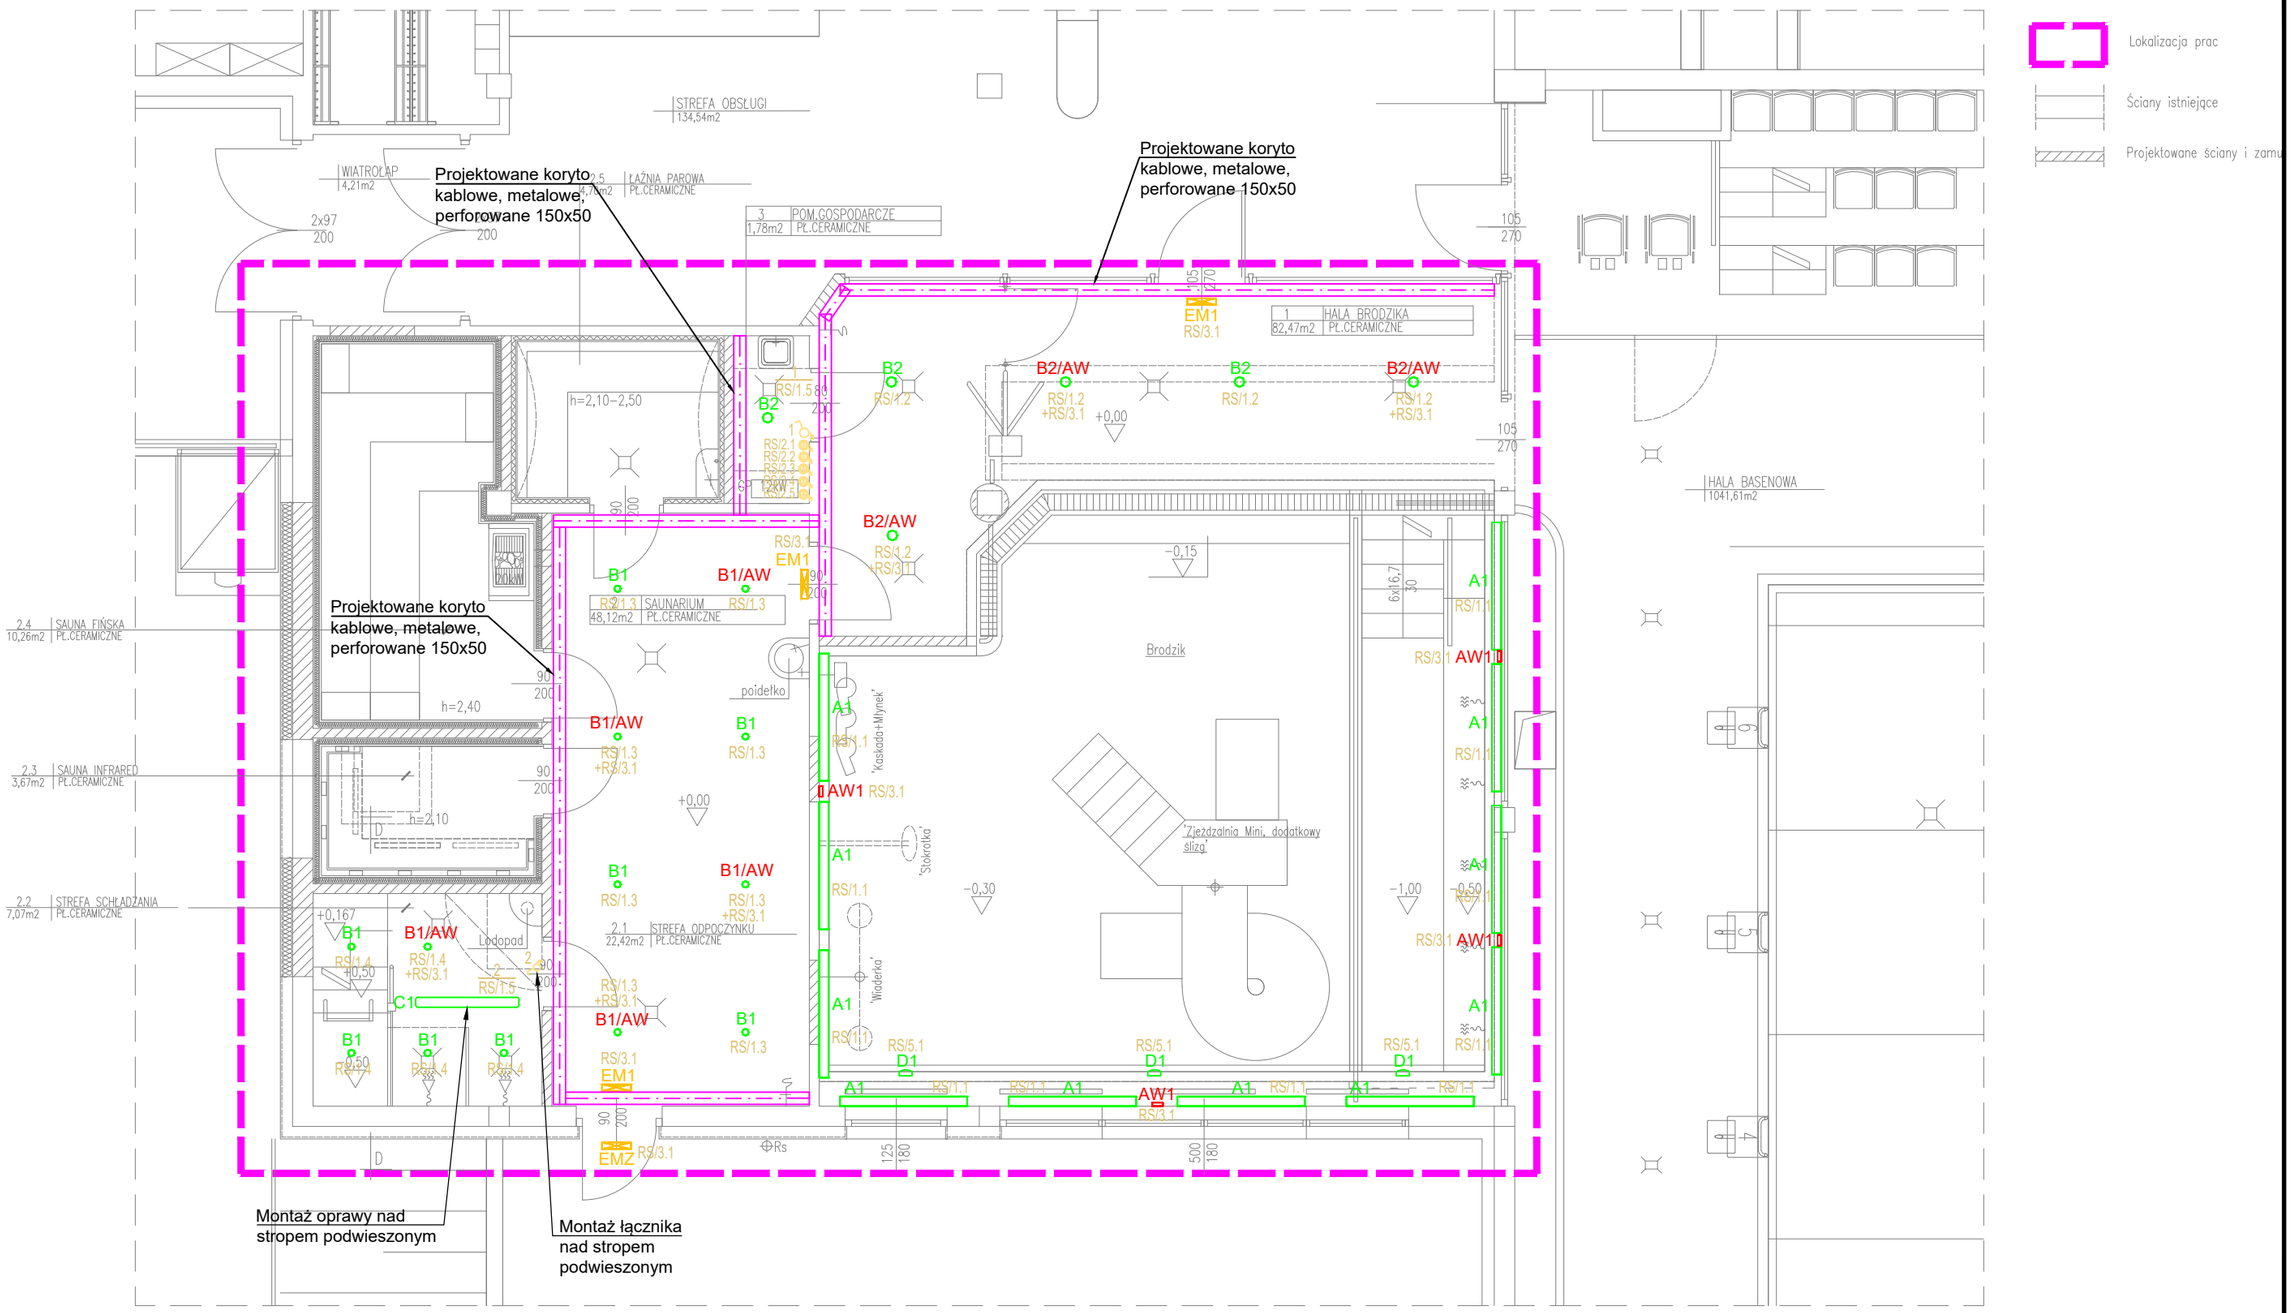

LEGENDA			
	Łącznik klawiszowy, 1–biegunowy, p/t, bryzgoszczelny IP44, 10A:250V:AC	C1	Oprawa oświetlenia podstawowego, LED 25W 4010lm, 4000K, IP66, montaż nastropowy
	Łącznik klawiszowy, zwierny, p/t, bryzgoszczelny IP44, 10A:250V:AC	D1	Oprawa oświetlenia niecki basenowej, LED 10W, 1050lm, temp. barwowa: naturalna biała, napięcie zasilania 12V AC, IP68, srednica lampy 160mm.
A.1	Oprawa oświetlenia podstawowego, LED 69W, 3727lm, 4000K, 2 klasa ochronności, IP65, montaż nastropowy	AW1	Oprawa oświetlenia awaryjnego LED, 3x1W, IP65, czas podtrzymania 1h, z autotestem, praca na ciemno, montaż naścienny, CNBOP
B.1	Oprawa oświetlenia podstawowego, LED 7W, 800lm, 4000K, 2 klasa ochronności, IP54, 60st., montaż dostropowy	EM1	Oprawa oświetlenia ewakuacyjnego LED, jednostronna, IP65, czas podtrzymania 1h, z autotestem, praca na ciemno, natynkowa, z piktogramem, CNBOP
B.1/AW	Oprawa oświetlenia podstawowego, LED 8W, 800lm, 4000K, 2 klasa ochronności, IP54, 60st., montaż dostropowy, oprawa dwufunkcyjna z modułem awaryjnym, CNBOP	EMZ	Oprawa oświetlenia ewakuacyjnego LED, jednostronna, IP65, czas podtrzymania 1h, z autotestem, przystosowana do pracy na zewnątrz, natynkowa, CNBOP
B.2	Oprawa oświetlenia podstawowego, LED 12W, 1500lm, 4000K, 2 klasa ochronności, IP54, 60st., montaż dostropowy		
B.2/AW	Oprawa oświetlenia podstawowego, LED 14W, 1500lm, 4000K, 2 klasa ochronności, IP54, 60st., montaż dostropowy, oprawa dwufunkcyjna z modułem awaryjnym, CNBOP		Koryta kablowe instalacji elektrycznych

Pracownia projektowa A.F.PROJEKT
44-100 Gliwice, ul. Świętej Katarzyny 2/5
kom/tel. 604 842 926/ 32 793 03 22
e-mail: afprojekt@vp.pl

INWESTOR	Gmina Strzelce Opolskie Plac Myśliwca 1, 47-100 Strzelce Opolskie			
OBIEKT	Budynek Centrum Rekreacji Wodnej i Sportu "Strzelec" ul. Opolska 46, 47-100 Strzelce Opolskie			
PROJEKT	PROJEKT PRZEBUDOWY ZAPLECZA GASTRONOMICZNEGO NA SAUNARIUM Z ATRAKCJAMI WODNYMI			część PW
TEMAT RYSUNKU	RZUT PARTERU. INSTALACJA OŚWIETLENIOWA.			skala 1:75
PROJEKTOWAŁ	mgr inż. BŁAŻEJ MIGUŁA	SLK/2264/POOE/08	06.2022	
SPRAWDZAJĄCY	mgr inż. SZYMON SKROBOL	SLK/3438/POOE/10	06.2022	
			nr rysunku	E-01