Rzut konstrukcji piwnic

skala 1:100

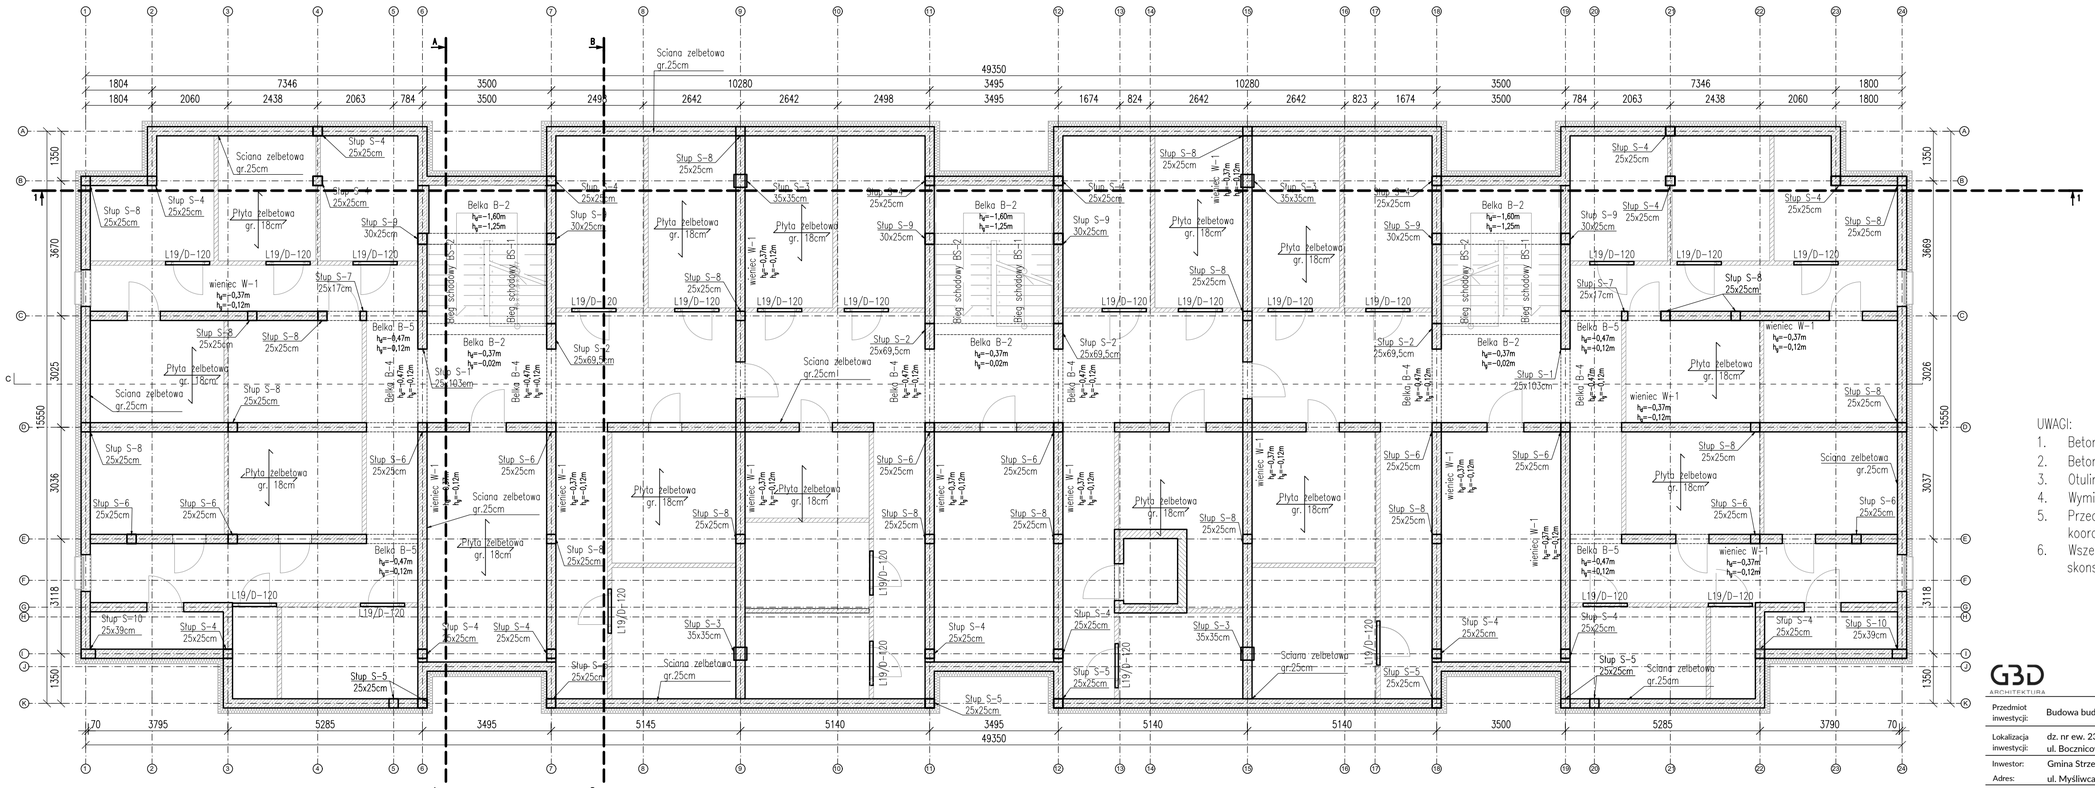

UWAGI:

1. Beton: C30/37 W8
2. Beton podkładowy: C12/15
3. Otulina prętów zbrojeniowych: 3cm
4. Wymiary podano w [mm], poziomy w [m].
5. Przed przystąpieniem do prac należy dokonać koordynacji międzybranżowej.
6. Wszelkie zmiany w konstrukcji należy skonsultować z projektantem.

G3D ARCHITEKTURA

GRZYBUD Paweł Grzybek
ul. Tysiąclecia 10F/120, 97-500 Radomsko
ul. Aleja Wyzwolenia 9/31, 42-224 Częstochowa
tel. 508 521 423, kontakt@grzybud.pl, www.grzybud.pl

Przedmiot inwestycji:	Budowa budynku mieszkalnego wielorodzinnego	Skala:	1:100
Lokalizacja inwestycji:	dz. nr ew. 230/91, obr. 82 Strzelce Opolskie ul. Bocznicowa, 47-100 Strzelce Opolskie	Data:	09.2020
Inwestor:	Gmina Strzelce Opolskie	Nr rysunku:	K0102
Adres:	ul. Myśliwca 1, 47-100 Strzelce Opolskie		
Nazwa rysunku:	RZUT KONSTRUKCJI PIWNIC		
Obiekt:	Budynek nr 1		
KONSTRUKCJA			
Projektant:	mgr inż. Paweł Grzybek LOD/2976/PWBKb/16		
Sprawdzający:	mgr inż. Dariusz Chachulski SLK/8307/PWBKb/18		