Słup S-34

Wykonać 10 szt.

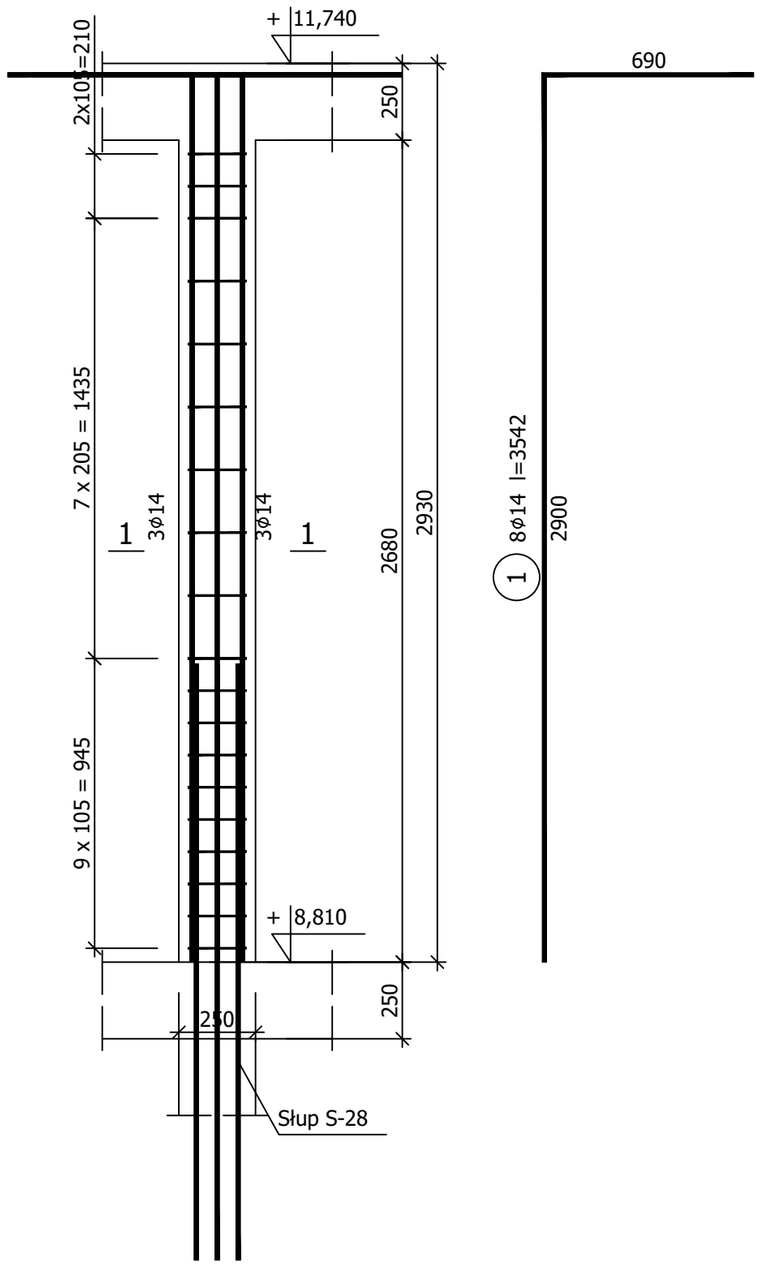

Wykaz zbrojenia

Nr pręta	Średnica [mm]	Długość [mm]	Liczba [szt.] prętów w 1 elemencie	Liczba [szt.] elementów	Liczba [szt.] całkowita prętów	Długość całkowita [m] B500SP ϕ6	Długość całkowita [m] B500SP ϕ14
Słup S-34 - wykonać 10 szt.							
1	14	3542	8	10	80		283,36
2	6	875	19	10	190	166,25	
Długość całkowita wg średnic [m]						166,3	283,4
Masa 1mb pręta [kg/mb]						0,222	1,208
Masa prętów wg średnic [kg]						36,9	342,3
Masa prętów wg gatunków stali [kg]						379,2	
Masa całkowita [kg]						380	

UWAGA: Długość pręta jest długością obliczoną na podstawie wymiarów w osi pręta (metoda B wg PN-EN ISO 3766:2006)

1-1

1:10

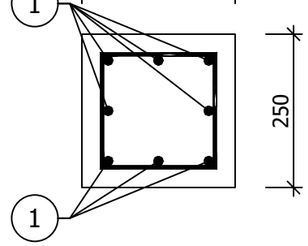

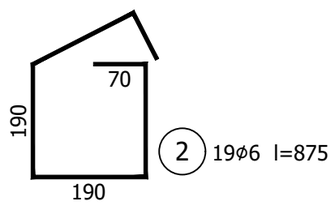

Beton	C30/37	(B37)
Stal	B500SP	
Otulina	c_{nom}	=30 mm

GRZYBUD Paweł Grzybek
ul. Tysiąclecia 10F/120, 97-500 Radomsko
ul. Aleja Wyzwolenia 9/31, 42-224 Częstochowa
tel. 508 521 423, kontakt@grzybud.pl, www.grzybud.pl

Przedmiot inwestycji:	Budowa budynku mieszkalnego wielorodzinnego	Skala: 1:20
Lokalizacja inwestycji:	dz. nr ew. 230/91, obr. 82 Strzelce Opolskie ul. Bocznicowa, 47-100 Strzelce Opolskie	Data: 09.2020
Inwestor:	Gmina Strzelce Opolskie	Nr rysunku: K0434
Adres:	ul. Myśliwca 1, 47-100 Strzelce Opolskie	
Nazwa rysunku:	SŁUP S-34	
Obiekt:	Budynek nr 1	
KONSTRUKCJA		

Projektant:
mgr inż. Paweł Grzybek
LOD/2976/PWBKb/16

Sprawdzający:
mgr inż. Dariusz Chachulski
SLK/8307/PWBKb/18