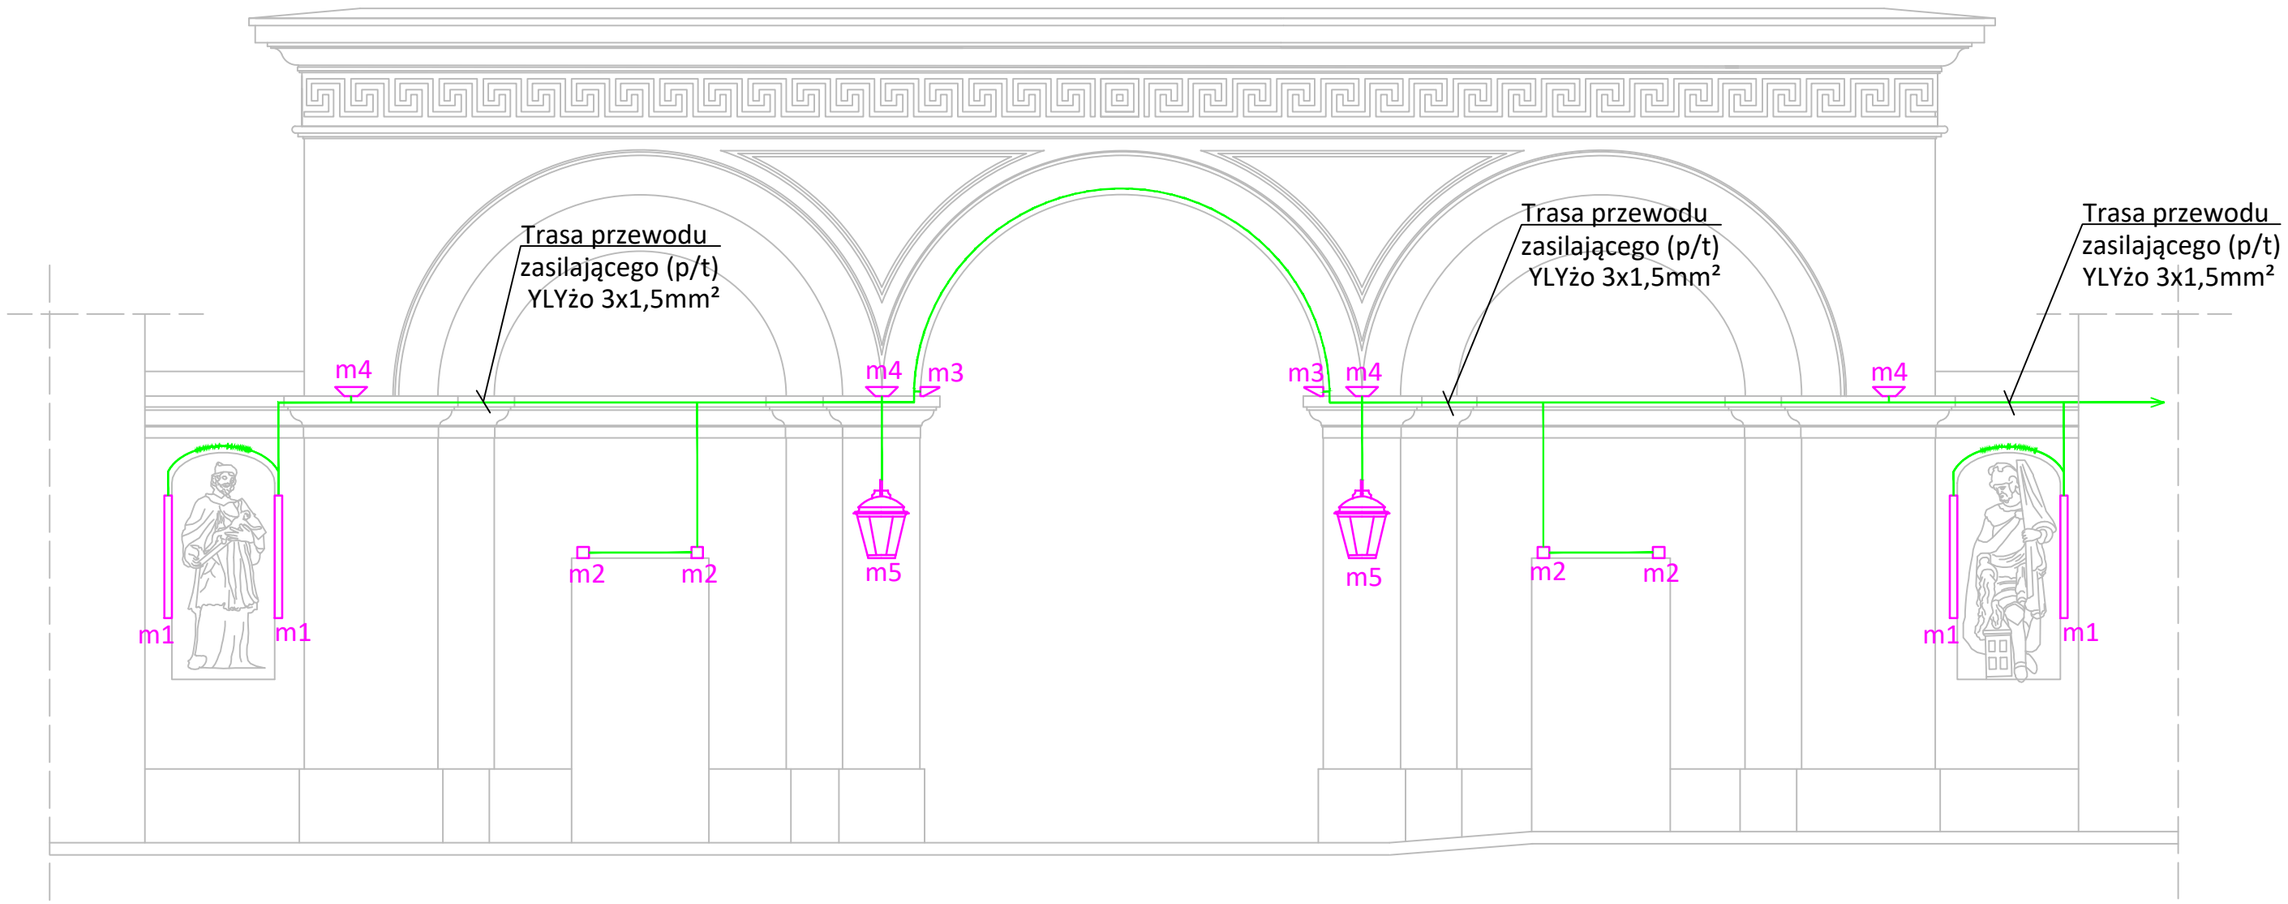

LEGENDA	
m1	Oprawa do montażu podtynkowego, oprawa ze źródłem światłą LED 13,2W, 3000K, IP67, 24VDC + zasilacz 230VAC/24VDC
m2	Oprawa do montażu podtynkowego typu downlight, oprawa ze źródłem światłą LED 6W, 3000K, IP65
m3	Oprawa do montażu natynkowego, odbłyśnik asymetryczny, ze źródłem światła LED o mocy 21,6W, 3000K, IP65
m4	Oprawa do montażu natynkowego, odbłyśnik symetryczny, ze źródłem światła LED o mocy 19.2W, 3000K, IP65
m5	Oprawa stylizowana do montażu na wysięgniku stylizowanym, ze źródłem światła LED o mocy 21W, 3000K, IP44

Uwaga:
Zasilanie opraw do iluminacji Bramy Zamkowej wykonać z rozdzielnicy głównej zlokalizowanej na parterze budynku Urzędu Miejskiego przy ul. Zamkowej 2. Budynek ten jest w bezpośrednim sąsiedztwie z Bramą Zamkową.

Pracownia projektowa A.F.PROJEKT
44-100 Gliwice, ul. Świętej Katarzyny 2/5
kom/tel. 604 842 926/ 32 793 03 22
e-mail: afprojekt@vp.pl

INWESTOR	Gmina Strzelce Oplskie Plac Myśliwca 1, 47-400 Strzelce Opolskie		
OBIEKT	Brama Zamkowa ul. Zamkowa , dz. nr 1839, 47-100 Strzelce Opolskie		
PROJEKT	PROJEKT REMONTU BRAMY ZAMKOWEJ - INSTALACJE ELEKTRYCZNE.		
TEMAT RYSUNKU	ELEWACJA FRONTOWA BRAMY ZAMKOWEJ - OŚWIETLENIE.		skala 1:50
PROJEKTOWAŁ	mgr inż. BŁAŻEJ MIGUŁA SLK/2264/POOE/08	04.2017	
SPRAWDZIŁ			
		nr rysunku	E-01