Zbrojenie ściany żelbetowej Sc-1
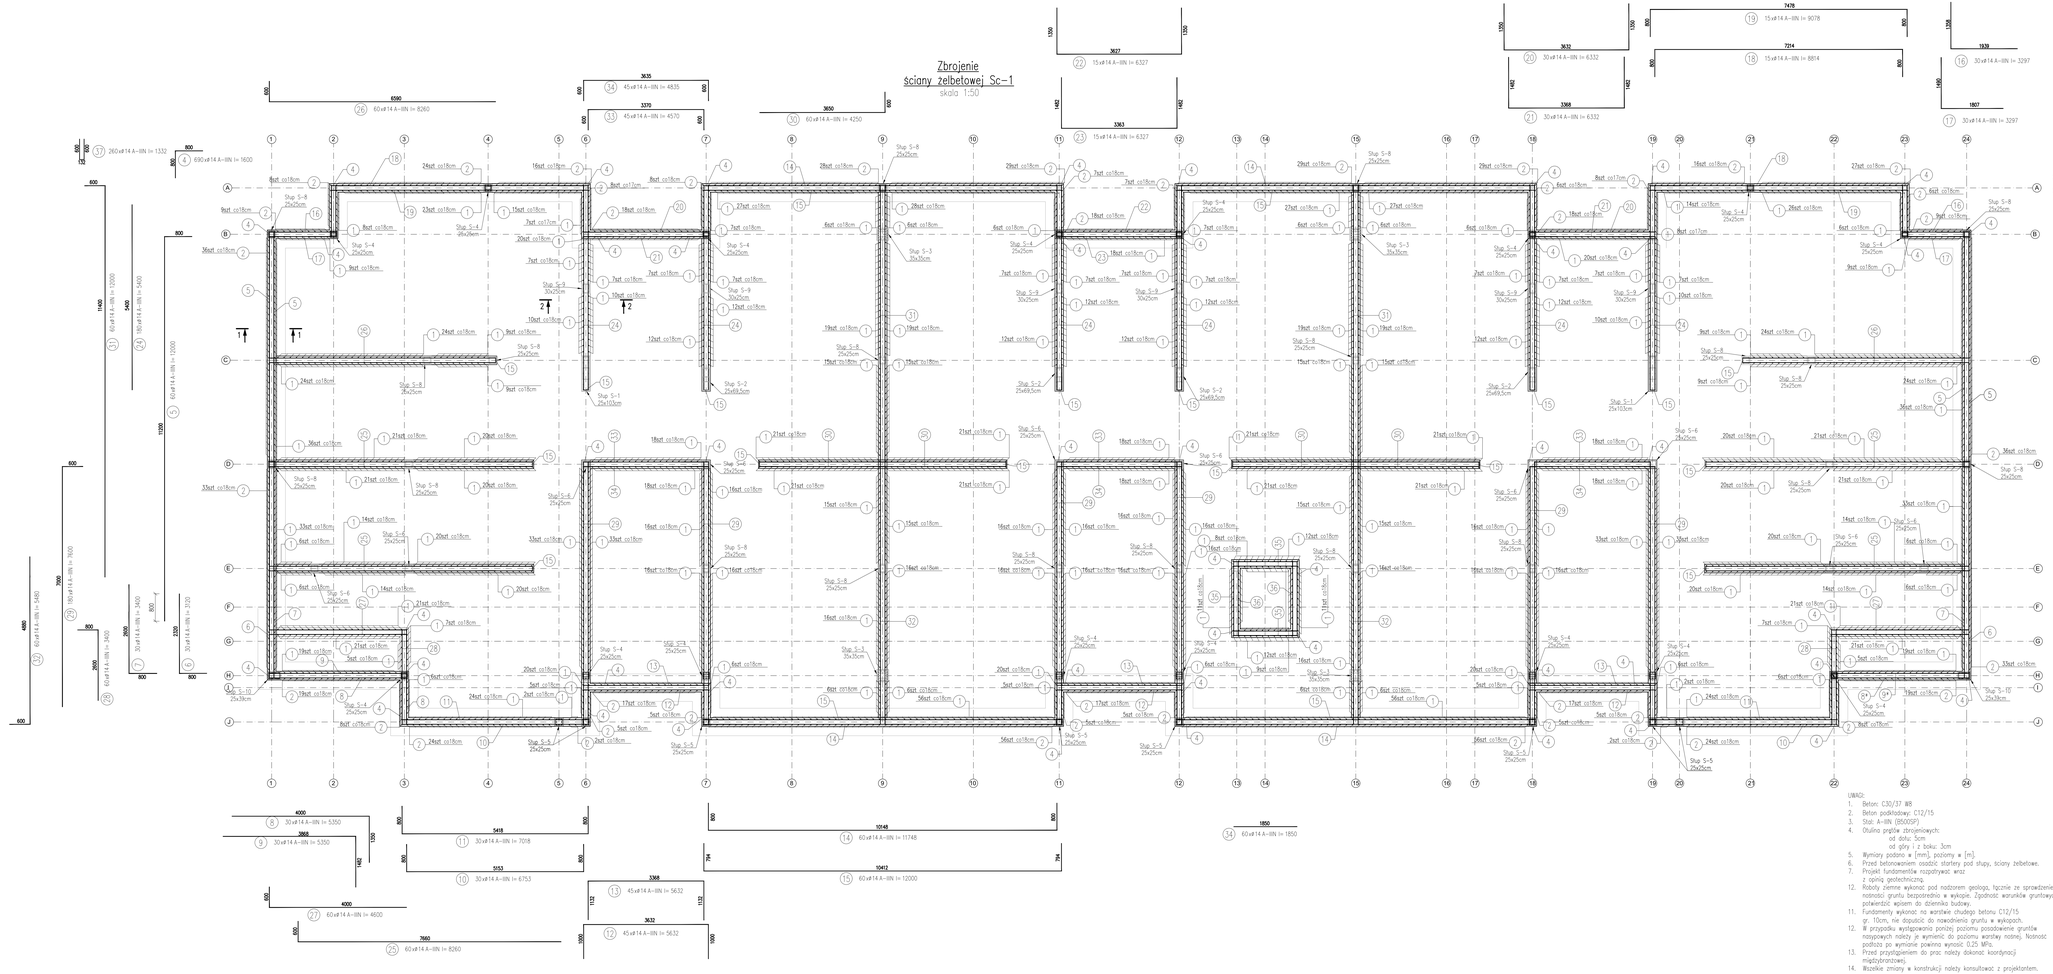
skala 1:50