## Belka B-17

Wykonać 4 szt.

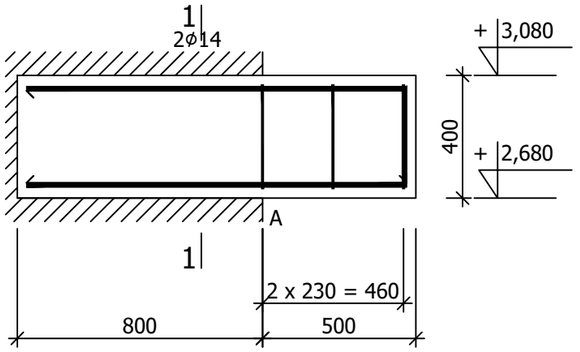


### 1-1

1:10

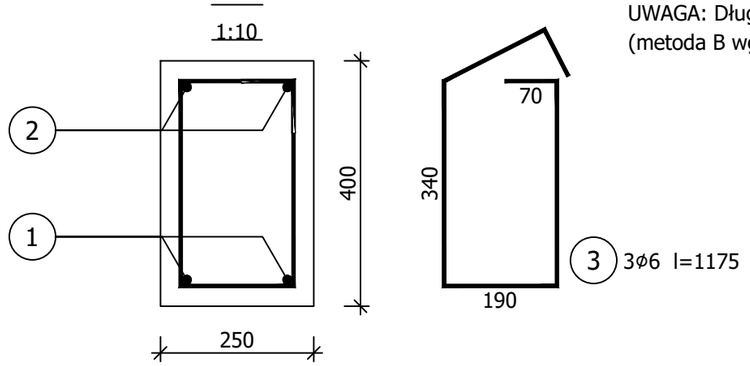


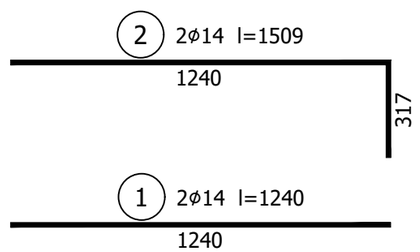


Wykaz zbrojenia

| Nr pręta | Średnica [mm] | Długość [mm] | Liczba [szt.] | | | Długość całkowita [m] | |
|---|---|---|---|---|---|---|---|
| | | | prętów w 1 elemencie | elementów | całkowita prętów | B500SP | |
| | | | | | | ϕ6 | ϕ14 |
| Belka B-17 - wykonać 4 szt. | | | | | | | |
| 1 | 14 | 1240 | 2 | 4 | 8 | | 9,92 |
| 2 | 14 | 1509 | 2 | 4 | 8 | | 12,07 |
| 3 | 6 | 1175 | 3 | 4 | 12 | 14,10 | |
| Długość całkowita wg średnic [m] | | | | | | 14,0 | 22,0 |
| Masa 1mb pręta [kg/mb] | | | | | | 0,222 | 1,208 |
| Masa prętów wg średnic [kg] | | | | | | 3,1 | 26,6 |
| Masa prętów wg gatunków stali [kg] | | | | | | 29,7 | |
| Masa całkowita [kg] | | | | | | 30 | |

UWAGA: Długość pręta jest długością obliczoną na podstawie wymiarów w osi pręta (metoda B wg PN-EN ISO 3766:2006)

| | | |
|---|---|---|
| Beton | C30/37 | (B37) |
| Stal | B500SP | |
| Otulina | $c_{nom}$ =30 mm | |

UWAGA:
Lokalizacje i przebieg belki należy odczytać z rzutów.


G3D ARCHITEKTURA

GRZYBUD Paweł Grzybek
ul. Tysiąclecia 10F/120, 97-500 Radomsko
ul. Aleja Wyzwolenia 9/31, 42-224 Częstochowa
tel. 508 521 423, kontakt@grzybud.pl, www.grzybud.pl


| | | |
|---|---|---|
| Przedmiot inwestycji: | Budowa budynku mieszkalnego wielorodzinnego | Skala: 1:20 |
| Lokalizacja inwestycji: | dz. nr ew. 230/91, obr. 82 Strzelce Opolskie<br>ul. Bocznicowa, 47-100 Strzelce Opolskie | Data: 09.2020 |
| Inwestor: | Gmina Strzelce Opolskie | Nr rysunku: K0317 |
| Adres: | ul. Myśliwca 1, 47-100 Strzelce Opolskie | |
| Nazwa rysunku: | BELKA B-17 | |
| Obiekt: | Budynek nr 1 | |
| K O N S T R U K C J A | | |


Projektant:
mgr inż. Paweł Grzybek
LOD/2976/PWBKb/16

Sprawdzający:
mgr inż. Dariusz Chachulski
SLK/8307/PWBKb/18