

ZARZĄDZENIE NR^{M3}...../2003
BURMISTRZA STRZELEC OPOLSKICH
z dnia^{10 lipca}.....2003

w sprawie obciążenia nieruchomości gminnych służebnością drogi koniecznej

Na podstawie art. 30 ust. 2 pkt. 3 ustawy z dnia 8 marca 1990r. o samorządzie gminnym (Dz.U.z 2001 r. Nr 142, poz. 1591, z 2002 r. Nr 23, poz. 220, Nr 62, poz. 558, Nr 113, poz. 984, Nr 214, poz. 1806 i z 2003 r. Nr 80, poz. 717) oraz uchwały Rady Miejskiej Nr XI/147/03 z dnia 25 czerwca 2003 r. w sprawie wyrażenia zgody na obciążenie nieruchomości gminnych służebnością drogi koniecznej, **zarządzam co następuje:**

- § 1. Postanawiam ustanowić służebność drogi koniecznej na działkach stanowiących własność gminy Strzelce Op. z mapy 9 obręb Strzelce Op. oznaczonych Nr Nr :
- 2025/1 o pow. 0,0620 ha posiadającej założoną księgę wieczystą Nr 15200 ,
 - 2026/47 o pow. 0,5799 ha posiadającej założoną księgę wieczystą Nr 48912 na rzecz każdego z właścicieli działki Nr 2026/45.
- § 2. Ustanowienie służebności drogi koniecznej następuje na czas nieokreślony i nieodpłatnie.
- § 3. Ustanowienie służebności drogi koniecznej podlega ujawnieniu w księdze wieczystej założonej dla działek Nr Nr 2025/1, 2026/47, po ich wyłączeniu z Kw Nr 15200 i Kw Nr 48912.
- § 4. Sposób przebiegu drogi koniecznej został określony na mapie stanowiącej załącznik Nr 1 do zarządzenia.
- § 5. Zarządzenie wchodzi w życie z dniem podpisania.


BURMISTRZ

Krzysztof Fabianowski

do Zarządca Nr 1312
 Dariusz Białas Street Sp. z o.o.
 ul. Chmielna 10.01.20024
 Przebieg służebności
 na działkach Nr Nr 2025/1,
 2026/17 z mapy 9
 dla nieruchomości
 oznaczonej Nr działki 2024

Zbywana nieruchomość
 - Nr 2026/45

URZĄD MIEJSKI
 47-100 STRZEŁCE OPOLSKIE
 Plac Miłobwo 1
 BIURO ARCHITECTA MIŁOBUŁO
 Miłobuła

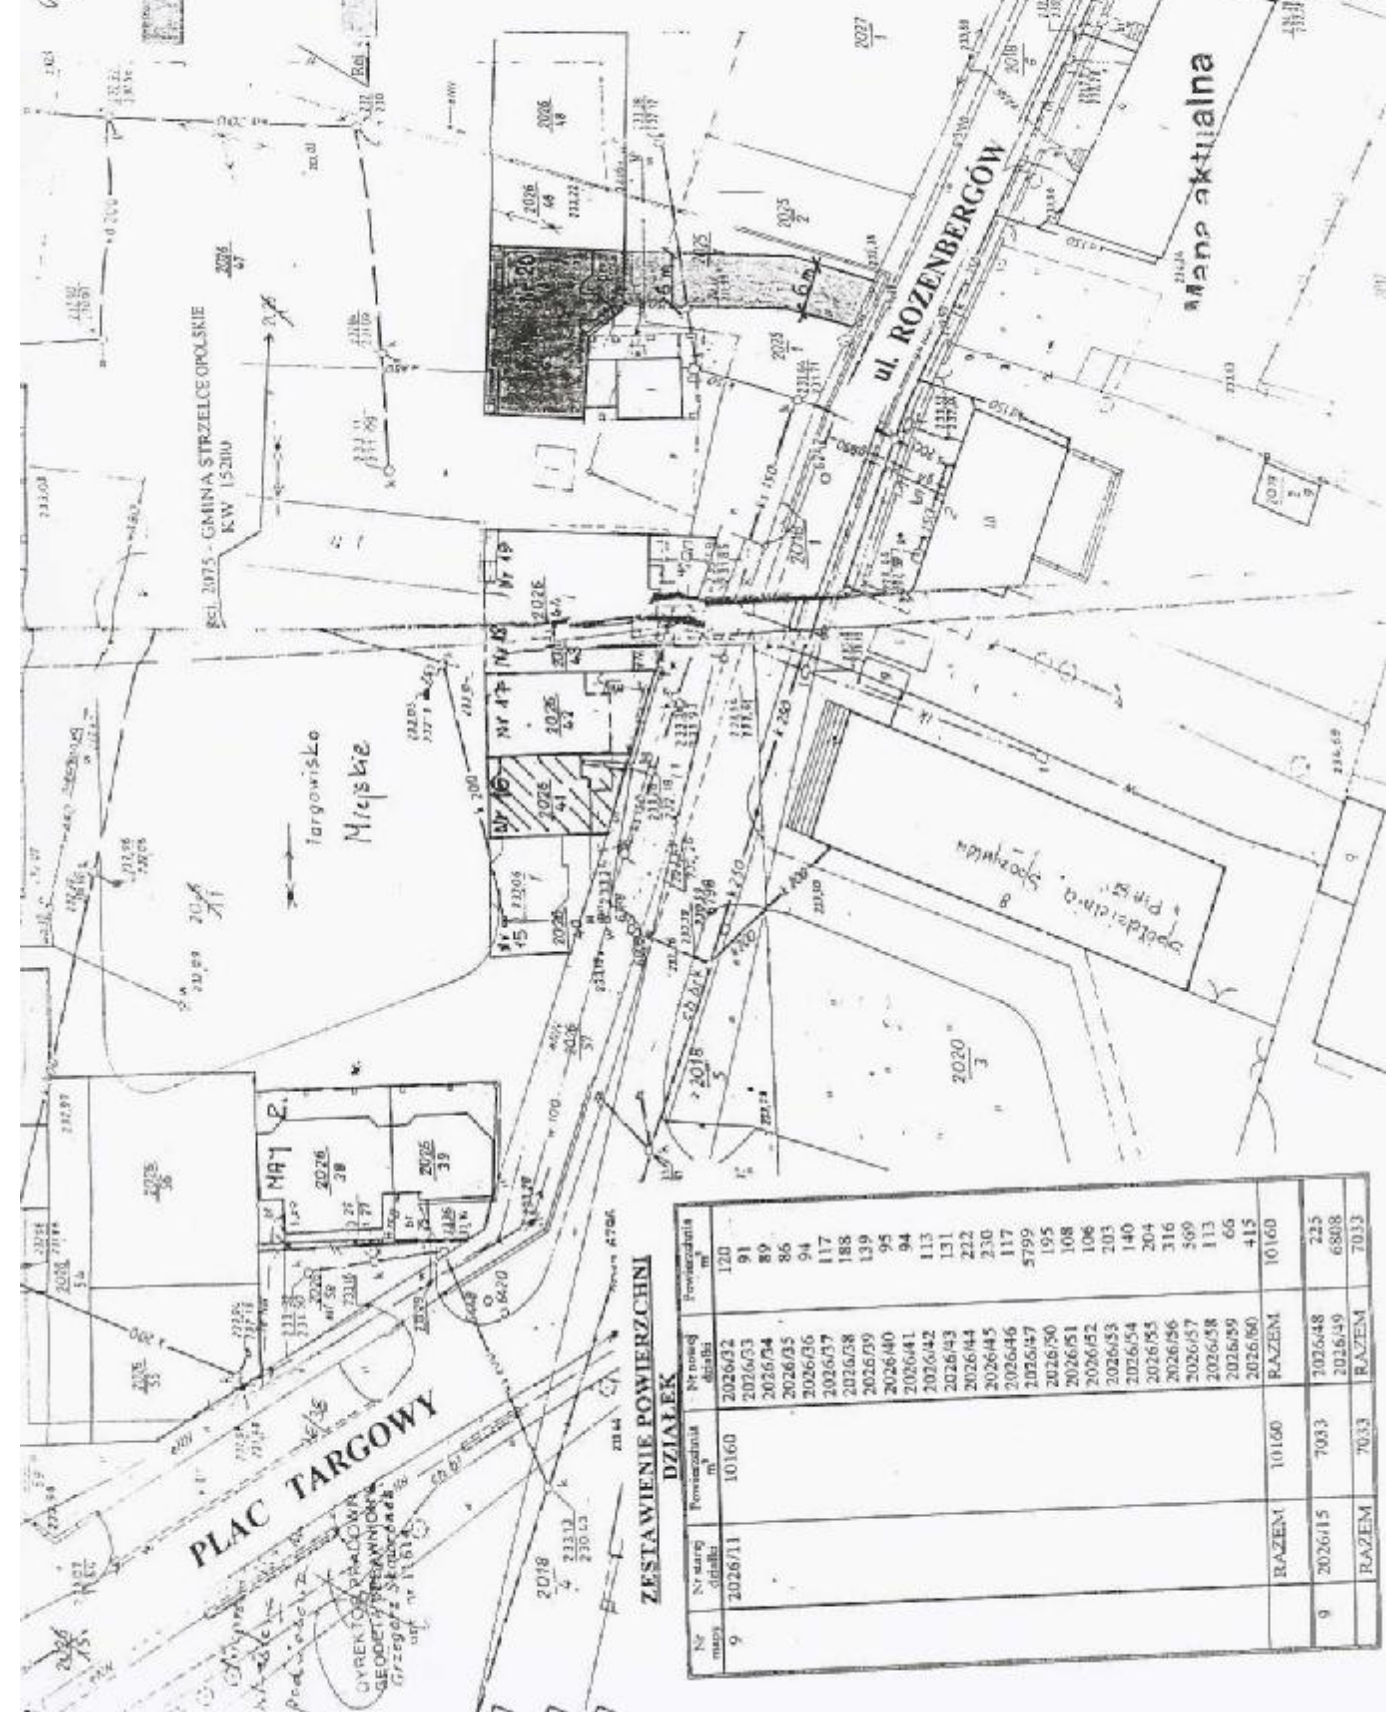

ZESTAWIENIE POWIERZCHNI
 DZIAŁEK

Nr mapy	Nr sąsiedzi działki	Powierzchnia m ²	Nr nowej działki	Powierzchnia m ²
9	2026/11	10160	2026/32	120
			2026/33	91
			2026/34	80
			2026/35	86
			2026/36	94
			2026/37	117
			2026/38	188
			2026/39	139
			2026/40	95
			2026/41	94
			2026/42	113
			2026/43	131
			2026/44	222
			2026/45	230
			2026/46	117
			2026/47	5799
			2026/50	195
			2026/51	108
			2026/52	106
			2026/53	203
			2026/54	140
			2026/55	204
			2026/56	316
			2026/57	369
			2026/58	113
			2026/59	66
			2026/60	415
			RAZEM	10160
			RAZEM	225
9	2026/15	7033	2026/48	6808
			RAZEM	7033