10cm

# PRZEKRÓJ A–A
## *INWENTARYZACJA*
1:50

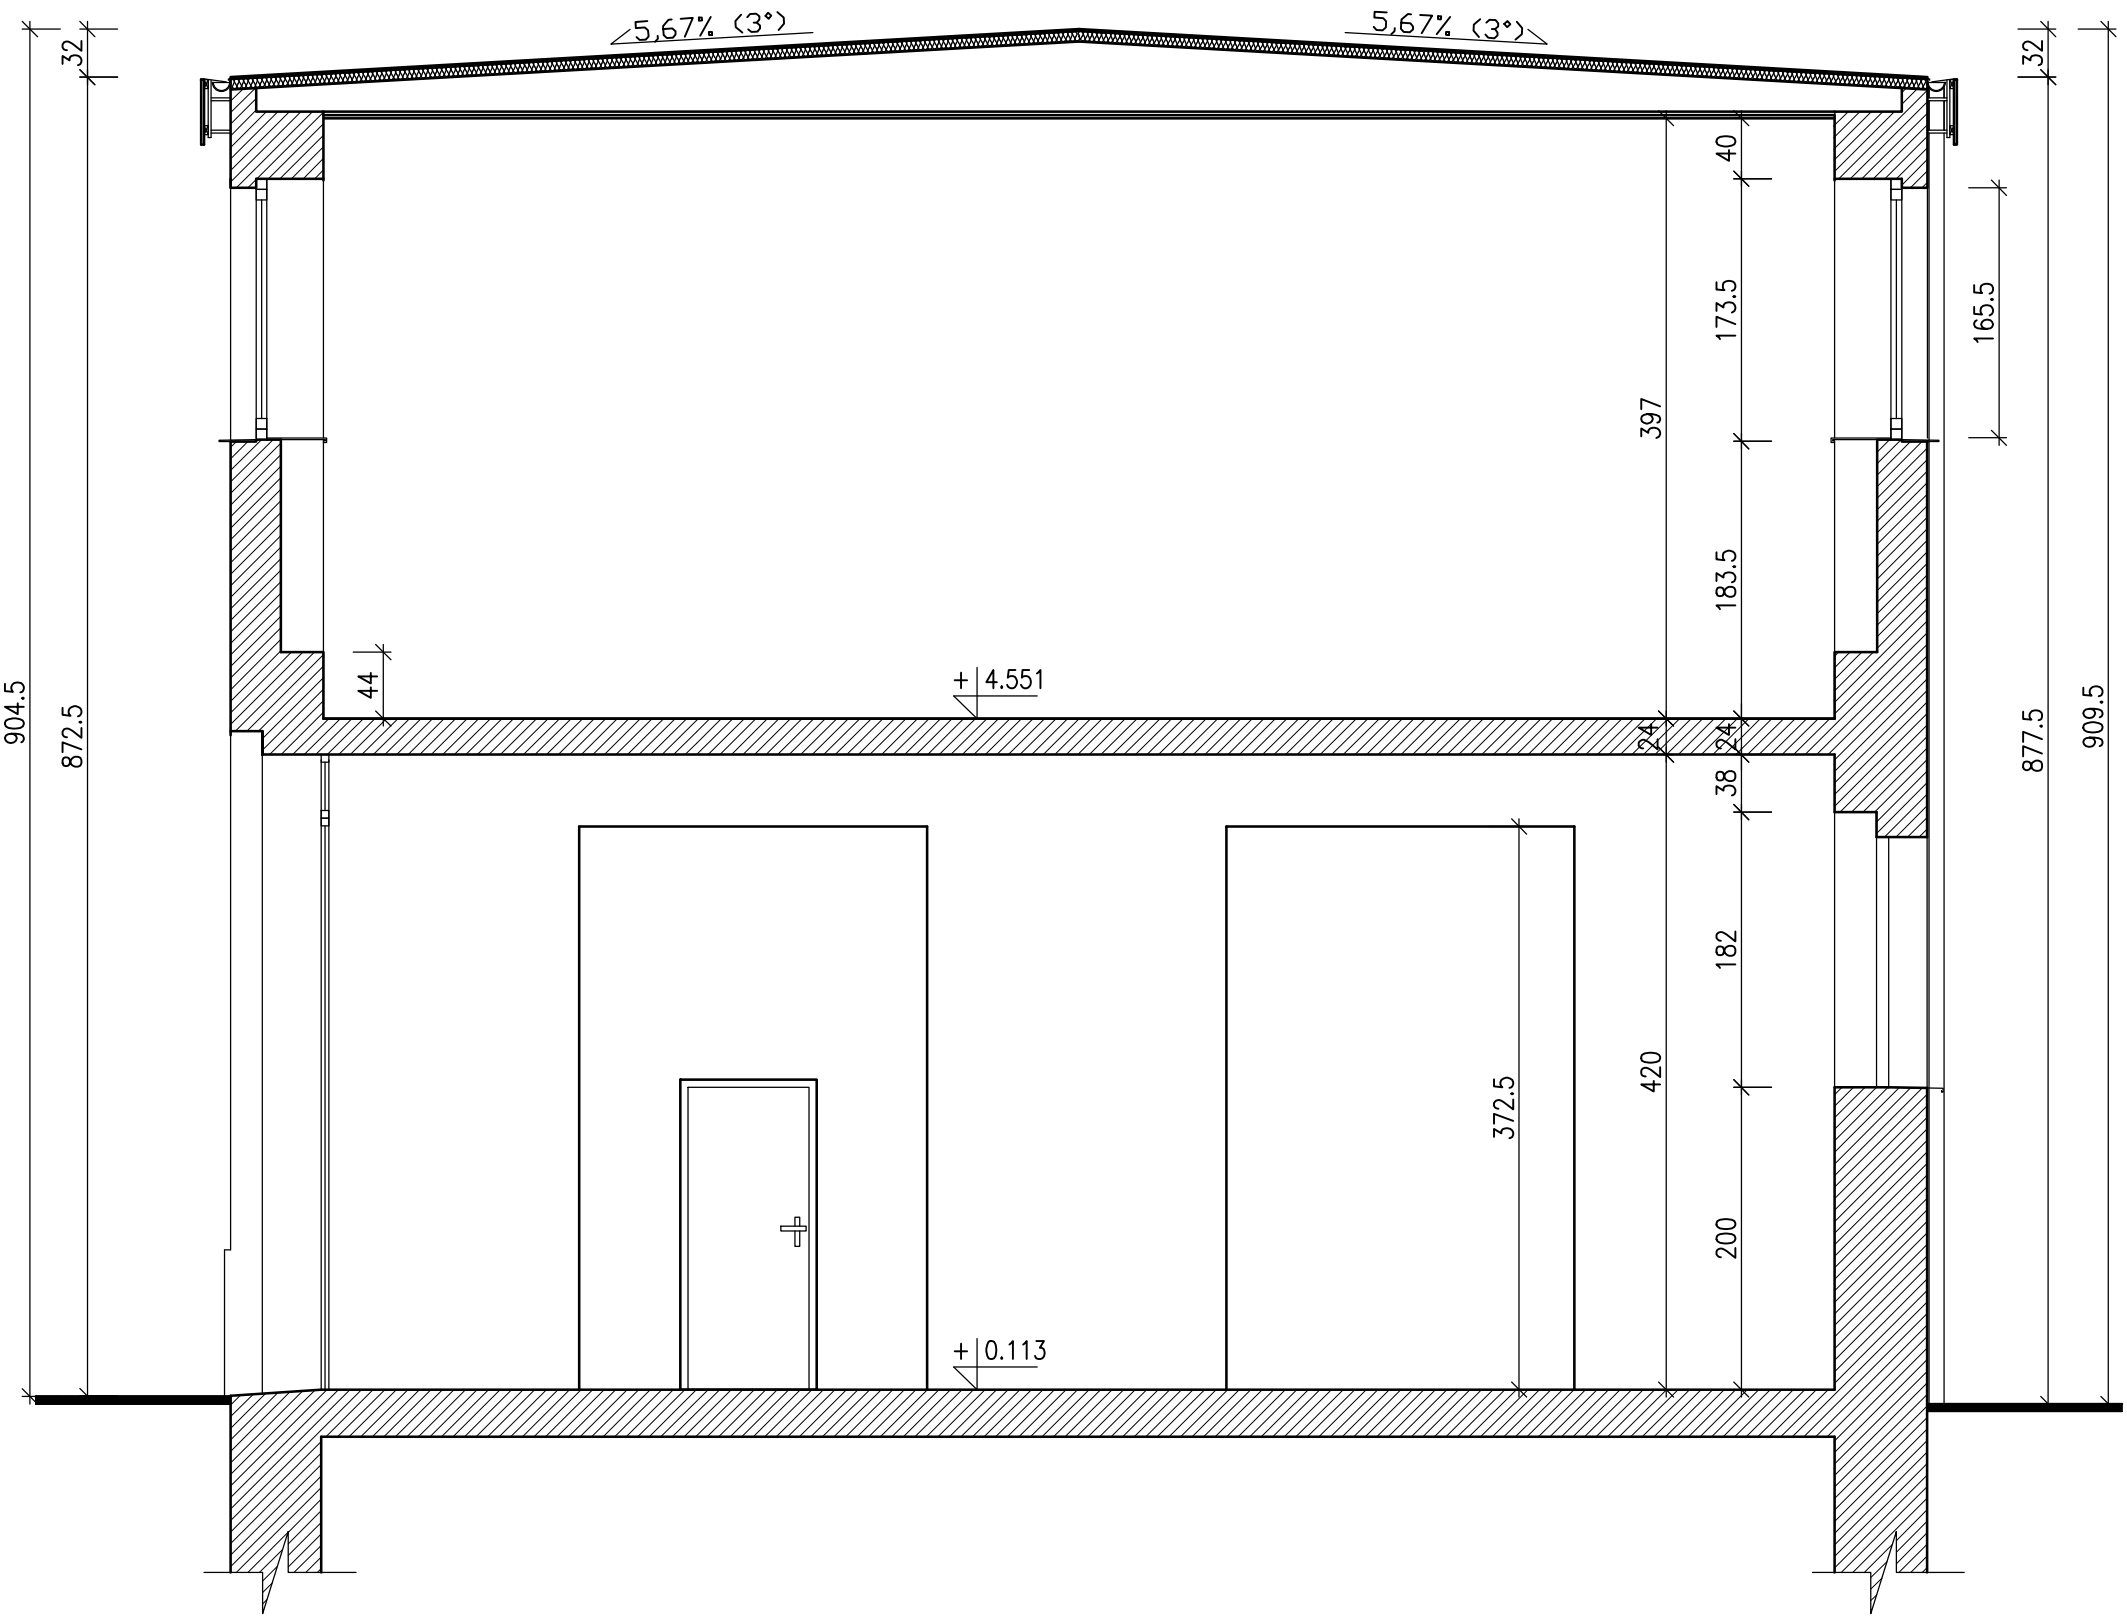



"ERDOM" BIURO PROJEKTÓW I NADZORU BUDOWLANEGO
47–100 STRZELCE OP. GRUNWALDZKA 2/10
tel. 512–215–304
www.ERDOM.eu


| | |
|---|---|
| ZAMAWIAJĄCY/CLIENT | URZĄD MIEJSKI W STRZELCACH OPOLSKICH, PL. MYŚLIWCA 1, 47–100 STRZELCE OPOLSKIE |
| OBIEKT/OBJECT | BUDYNEK OCHOTNICZEJ STRAŻY POZARNEJ W SUCHEJ, UL. ŚW. ANNY 2, 47–100 SUCHA, DZ. NR. 294/6 |
| FAZA/PHASE: INWENTARYZACJA | SKALA/SCALE: 1:50 |

WSZELKIE PRAWA ZASTRZEŻONE
ALL RIGHTS RESERVED

| SPECJALNOŚĆ: | | NR UPR. | PODPIS |
|---|---|---|---|
| ARCHITEKTURA: | | | |
| OPRACOWAŁ: | E. POWRÓSŁO | OPL/0438/PWOK/08 | |
| OPRACOWAŁA: | K. GOGOLIN | | |

TYTUŁ RYSUNKU/DRAWING TITLE:
PRZEKRÓJ A–A
INWENTARYZACJA

| DATA: | NUMER RYSUNKU: | BRANŻA: | REWIZJA |
|---|---|---|---|
| WRZESIEŃ2016 | E252–03 | ARCHITEKTONICZNA | –– |

www.ERDOM.eu

A3