


10cm

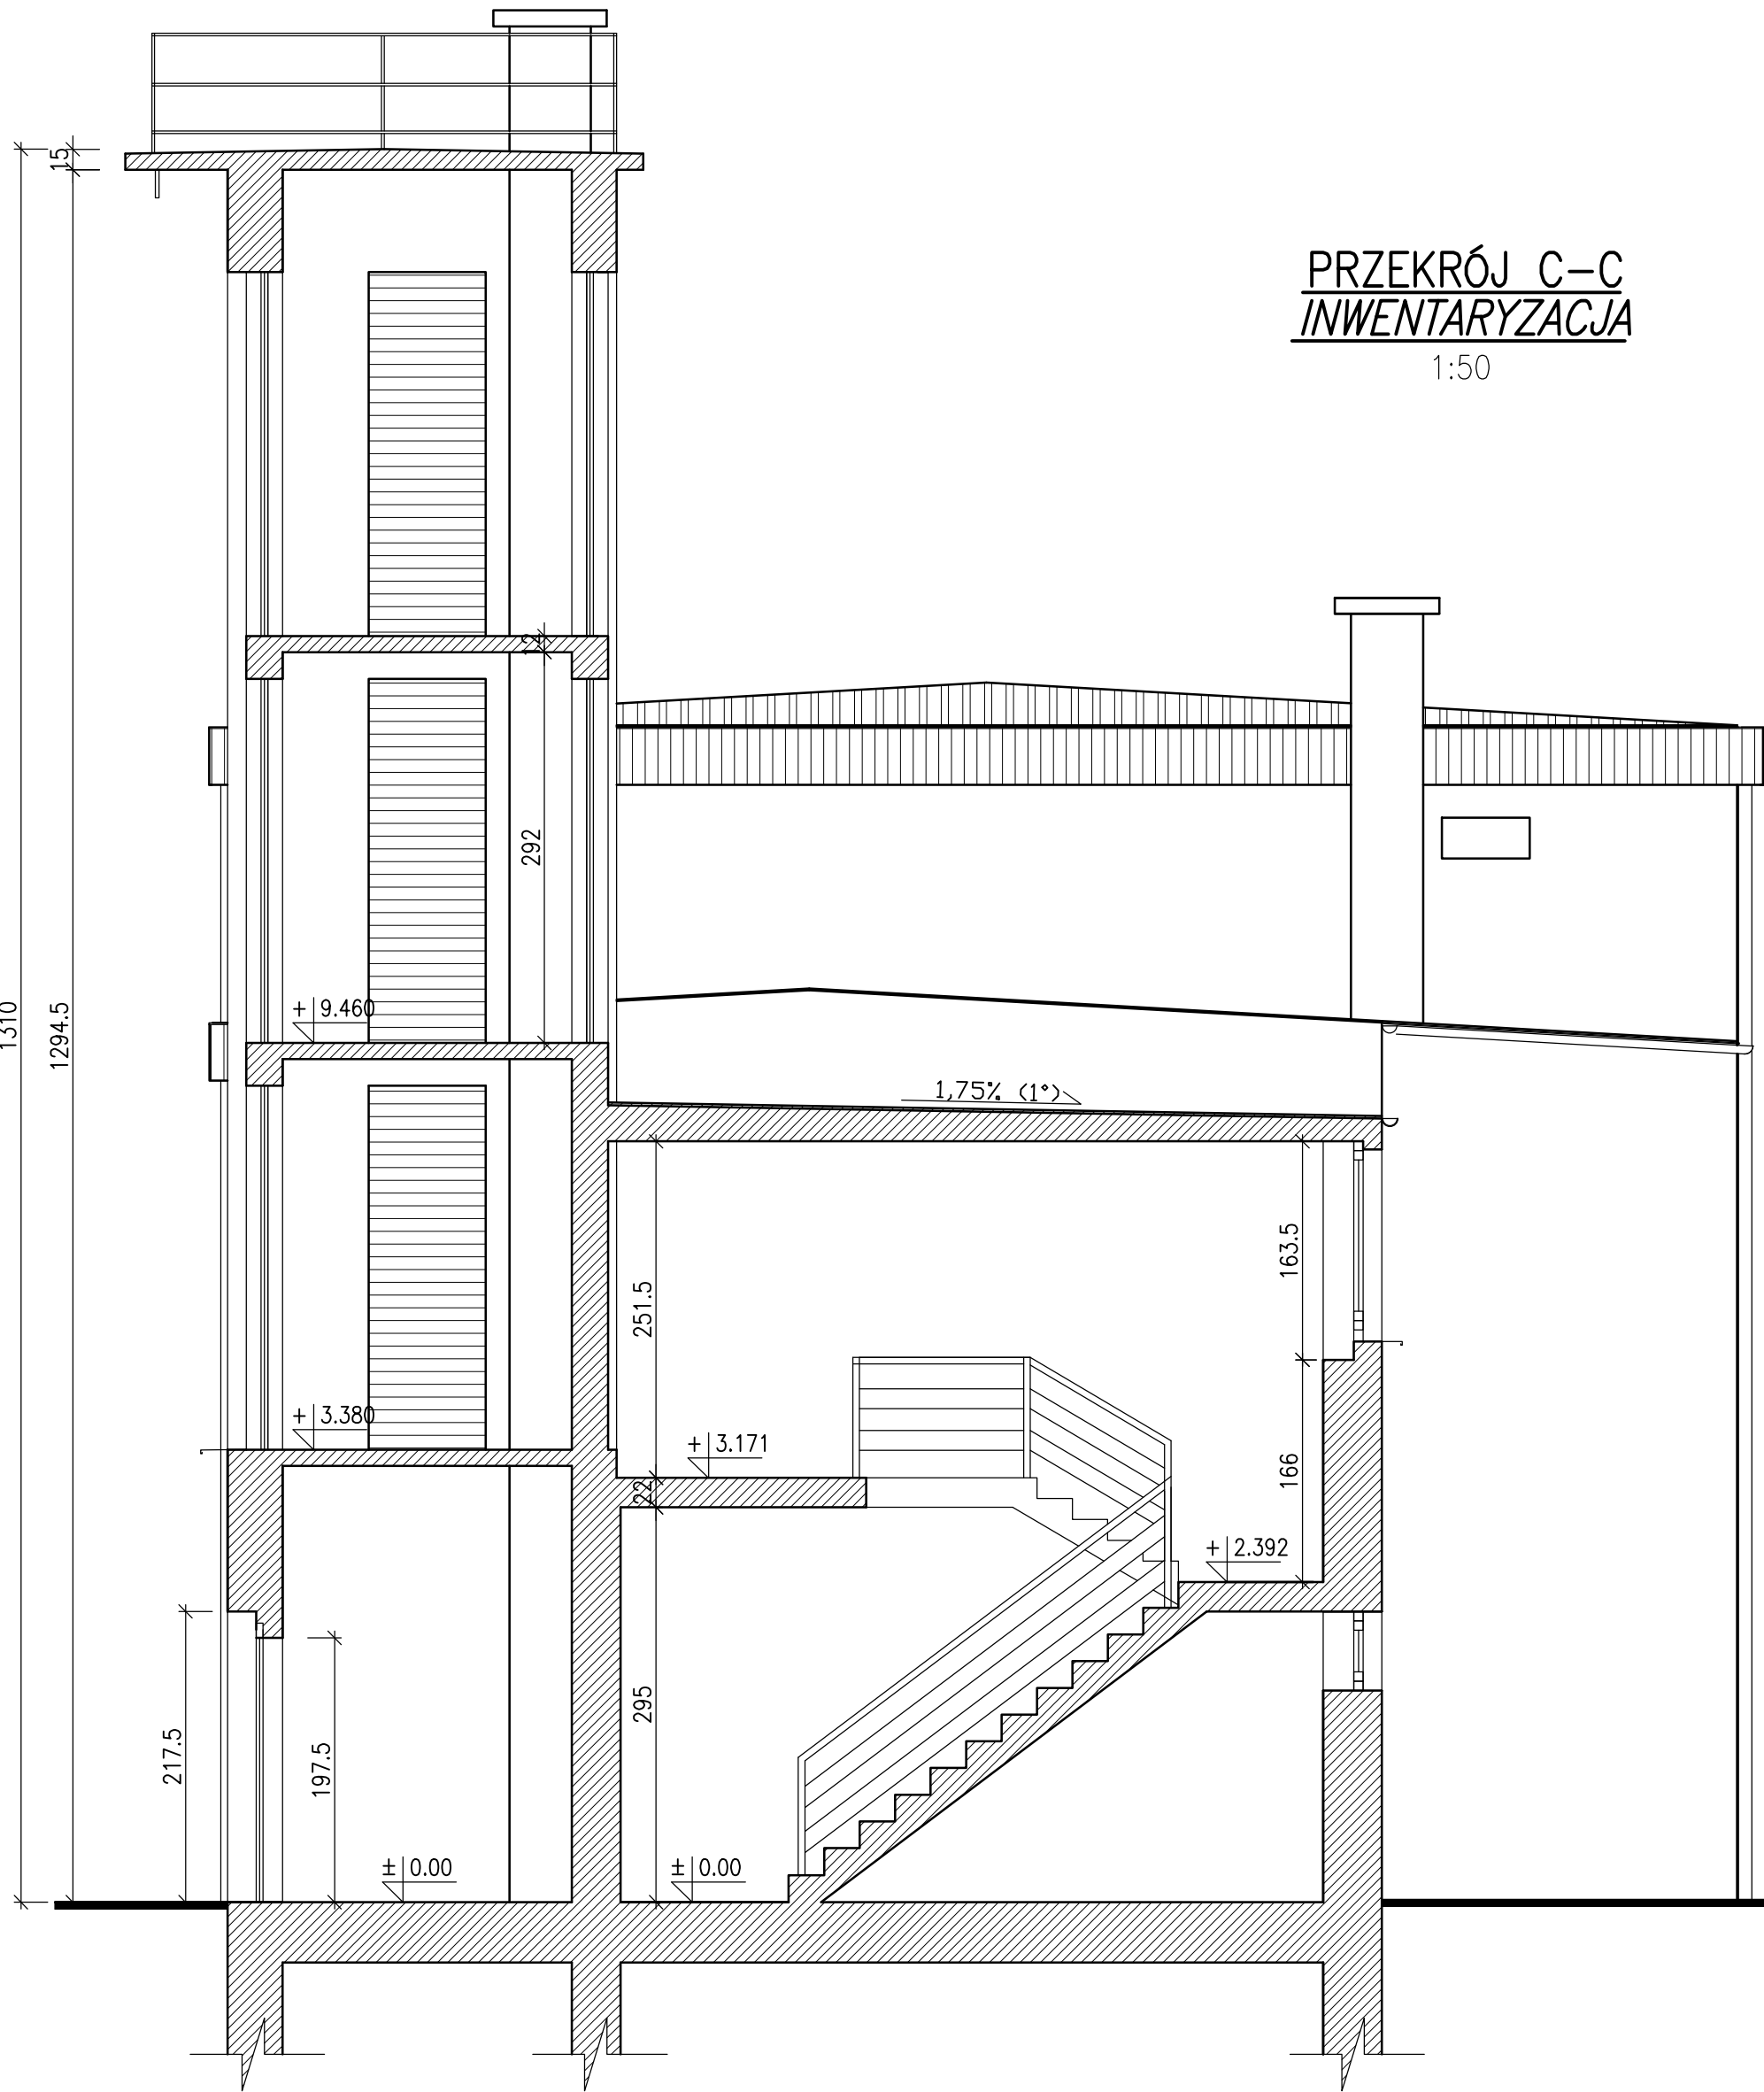

PRZEKRÓJ C-C
INWENTARYZACJA
1:50



"ERDOM" BIURO PROJEKTÓW I NADZORU BUDOWLANEGO
47-100 STRZELCE OP. GRUNWALDZKA 2/10
tel. 512-215-304
www.ERDOM.eu

ZAMAWIAJĄCY/CLIENT	URZĄD MIEJSKI W STRZELCACH OPOLSKICH, PL. MYŚLIWCA 1, 47-100 STRZELCE OPOLSKIE			WSZELKIE PRAWA ZASTRZEŻONE ALL RIGHTS RESERVED	
OBIEKT/OBJECT	BUDYNEK OCHOTNICZEJ STRAŻY POŻARNEJ W SUCHEJ, UL. ŚW. ANNY 2, 47-100 SUCHA, DZ. NR. 294/6			TYTUŁ RYSUNKU/DRAWING TITLE: PRZEKRÓJ C-C INWENTARYZACJA	
FAZA/PHASE	INWENTARYZACJA	SKALA/SCALE:	1:50		
SPECJALNOŚĆ:		NR. UPR.	PODPIS		
ARCHITEKTURA:					
OPRACOWAŁ:	E. POWRÓŚŁO	OPL/0438/PWOK/08		ARCHITEKTONICZNA	
OPRACOWAŁA:	K. GOGOLIN				
DATA:	WRZESIEŃ 2016	NUMER RYSUNKU:	E252-05		
		BRANŻA:			REWIZJA --

www.ERDOM.eu