


ELEWACJA POŁUDNIOWA INWENTARYZACJA

1:100

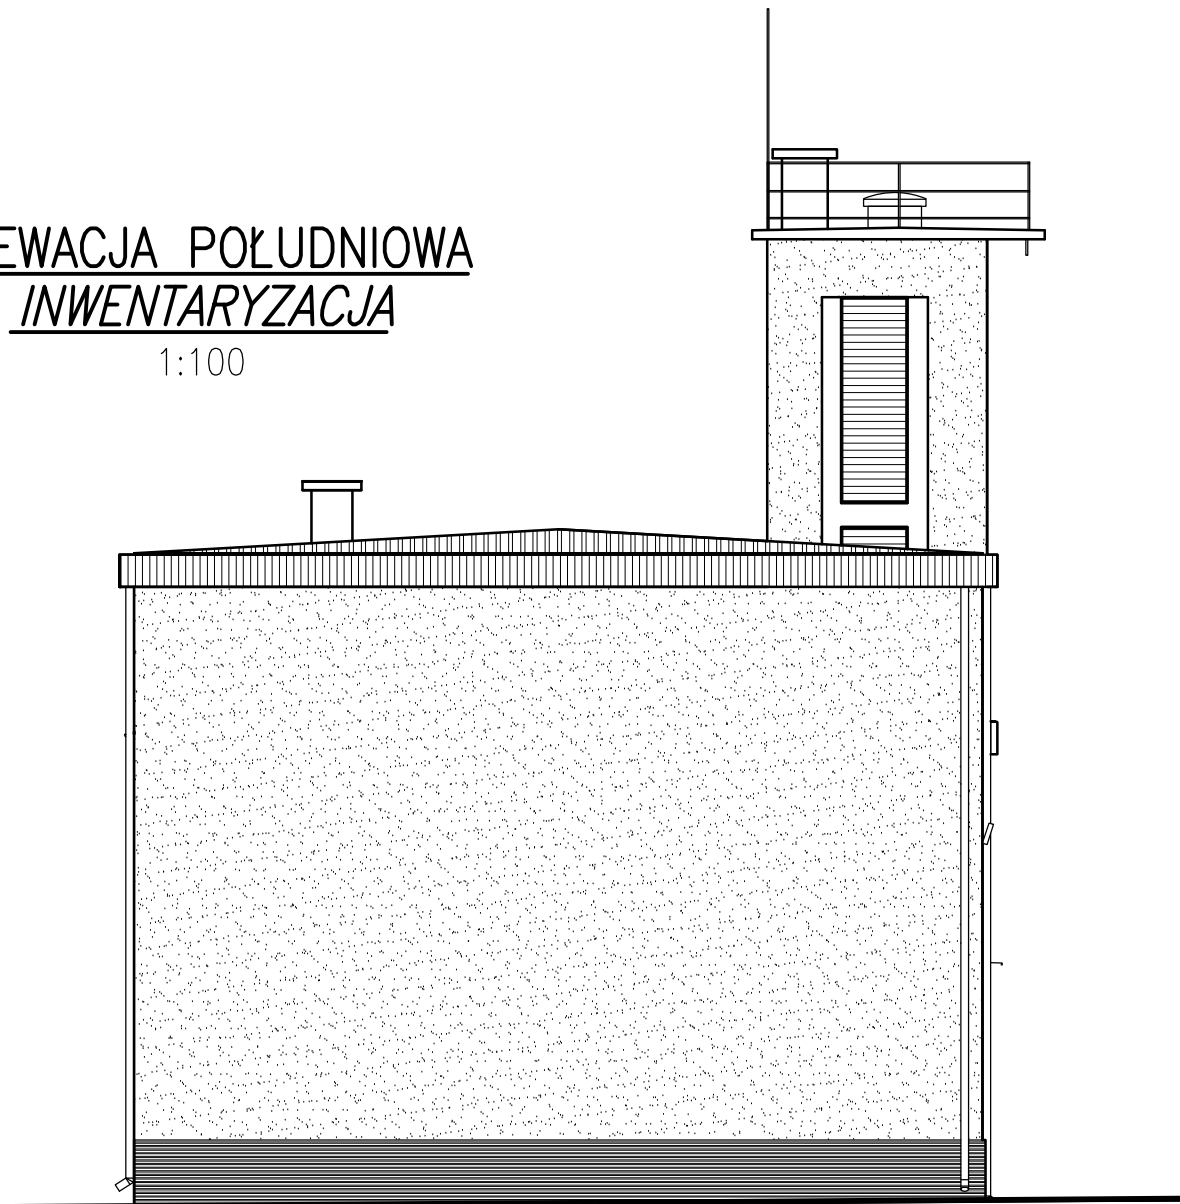

"ERDOM" BIURO PROJEKTÓW I NADZORU BUDOWLANEGO

47-100 STRZELCE OP. GRUNWALDZKA 2/10
tel. 512-215-304
www.ERDOM.eu

www.ERDOM.eu

ZAMAWIAJĄCY/CLIENT	URZĄD MIEJSKI W STRZELCACH OPOLSKICH, PL. MYŚLIWCA 1, 47-100 STRZELCE OPOLSKIE		
OBIEKT/OBJECT	BUDYNEK OCHOTNICZEJ STRAŻY POŻARNEJ W SUCHEJ, UL. ŚW. ANNY 2, 47-100 SUCHA, DZ. NR. 294/6		
FAZA/PHASE	INWENTARYZACJA	SKALA/SCALE: 1:100	WSZELKIE PRAWA ZASTRZEŻONE ALL RIGHTS RESERVED
SPECJALNOŚĆ:	NR UPR.	PODPIS	TYTUŁ RYSUNKU/DRAWING TITLE: ELEWACJA POŁUDNIOWA INWENTARYZACJA
ARCHITEKTURA:			
OPRACOWAŁ:	E. POWRÓŚŁO	OPL/0438/PWOK/08	
OPRACOWAŁA:	K. GOGOLIN		
DATA:	NUMER RYSUNKU:	BRANŻA:	REWIZJA
WRZESIEŃ 2016	E252-08	ARCHITEKTONICZNA	-7 A4