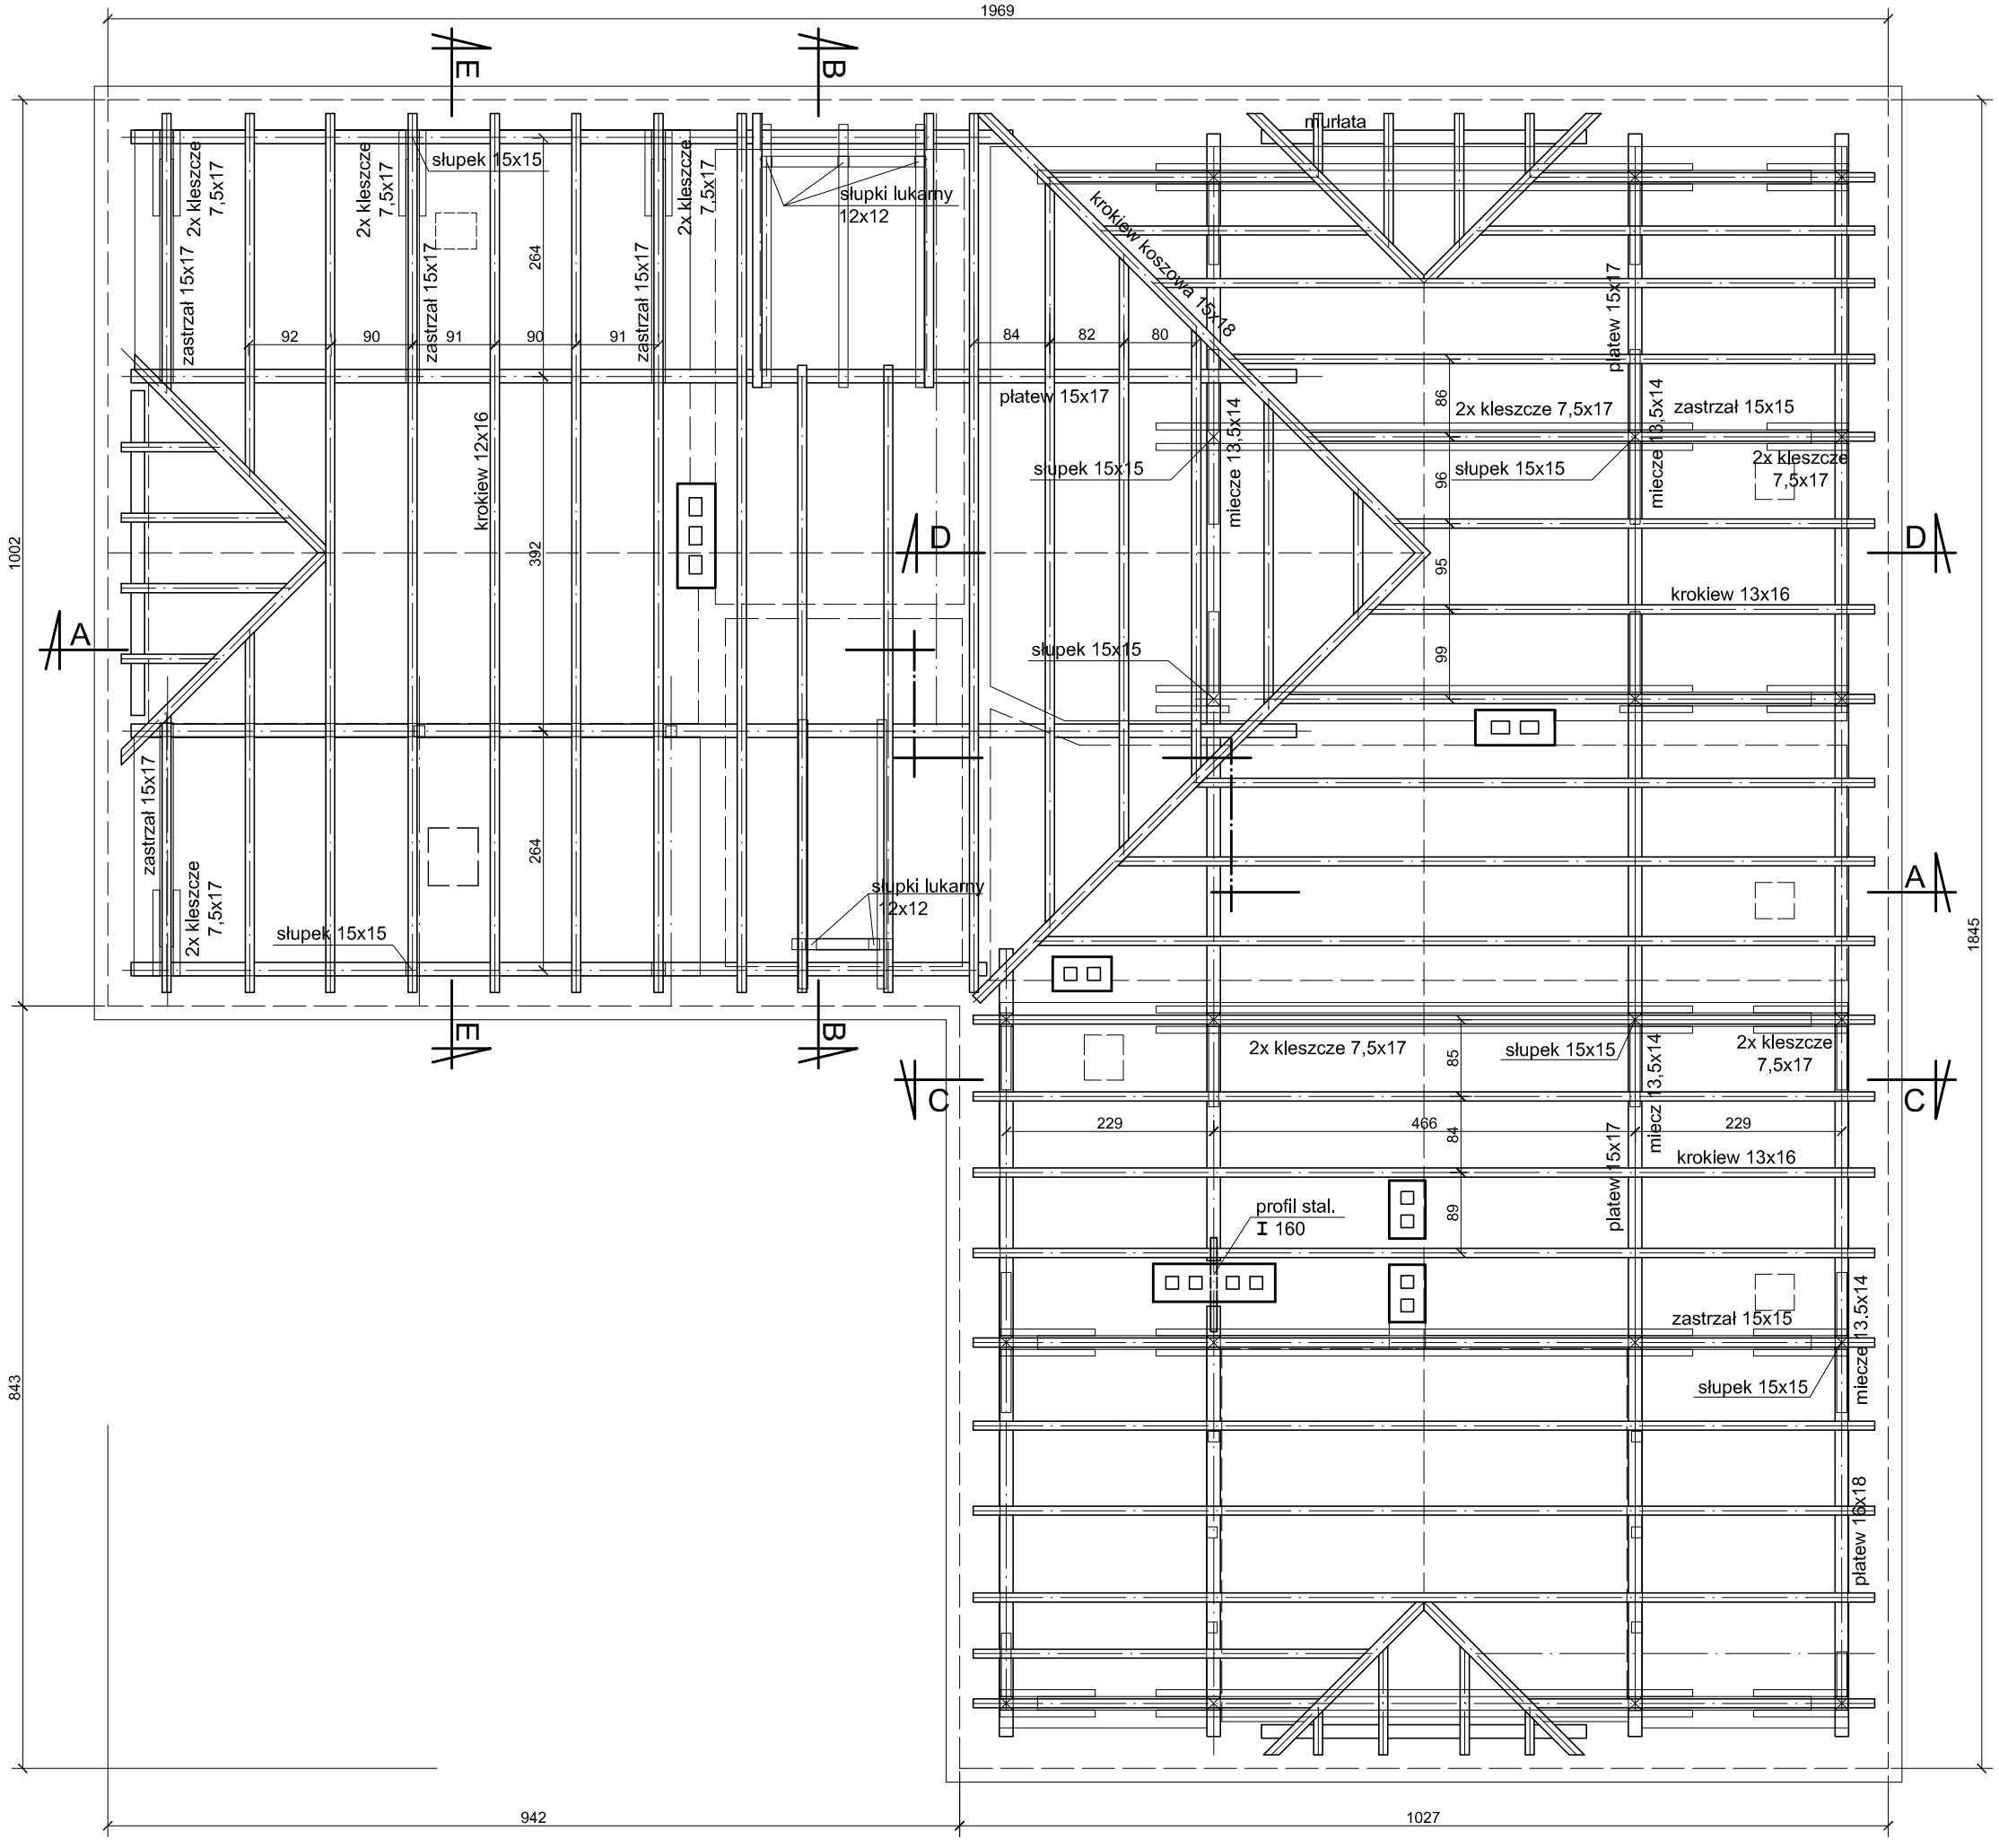

SZCZEPANEK
UL.STRZELECKA 101

PRACOWNIA PROJEKTOWA "A.F.PROJEKT "			
OBIEKT	CENTRUM KULTURY SZCZEPANEK UL. STRZELECKA 101		
PROJEKT	INWENTARYZACJA BUDOWLANA		
TEMAT RYSUNKU	RZUT WIĘŹBY DACHOWEJ		1:75
PROJEKTOWAŁ	arch. ADAM FIDYKA 9/99	07.2016	
	tech. BARBARA HADUŁA	07.2016	
			5