ROZWINIĘCIE INSTALACJI C.O.

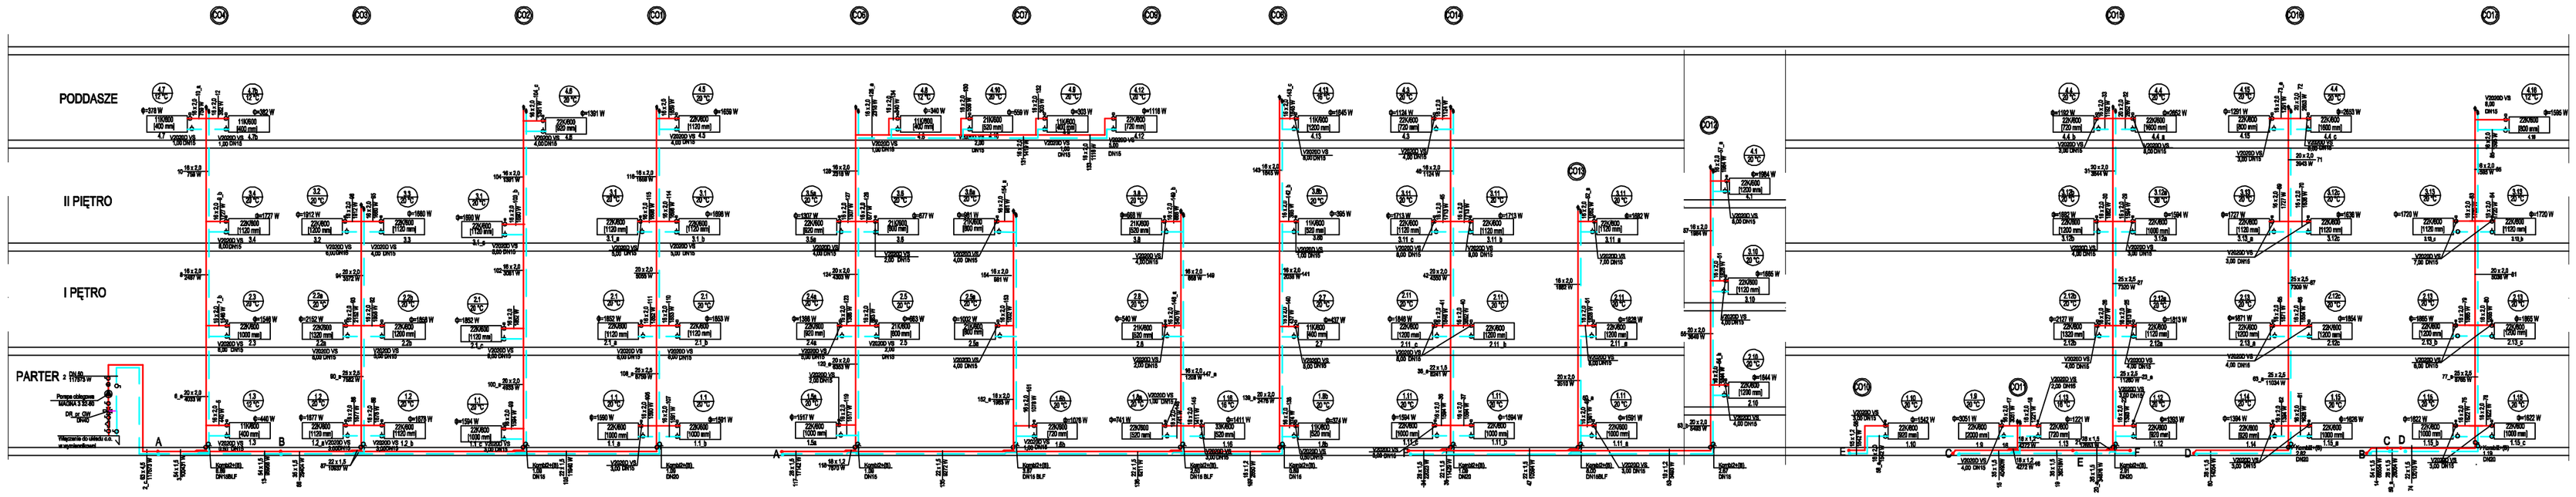

OZNACZENIA:

- instalacja c.o. - zasilanie- 80°C
- instalacja c.o. - powrót-60°C

Data	Projektant 05.2019r	"P.P. BIPROMAG-1" Gliwice
Podpis		
Nazwisko	mgr inż. J. Plachowicz	
Nr uprw.	444/03- specjalność: sieci i instalacje sanitarne	
Format: A3	SKALA: PSW W STADIUCIE PROJEKCIE: 1:100	Zastępuje rysunek:
Podziałka: 1:100	PRZEBUDOWA POMIESZCZEŃ W BIURZE RACHUNKOWYM PRZY UL.ALEJA PRAŁYSKI W ZESPOŁACIE SPORTOWEM CZĘŚĆ INSTALACJE SANITARNE ROZWINIĘCIE INSTALACJI C.O.	Nr rysunku: 458/ J/ S2-05