

**UCHWAŁA NR XIII/65/2011  
RADY MIEJSKIEJ W STRZELCACH OPOLSKICH**

z dnia 31 sierpnia 2011 r.

**w sprawie przystąpienia do sporządzenia zmiany miejscowego planu zagospodarowania przestrzennego gminy Strzelce Opolskie we wsi Warmątowice w rejonie ul. Błotnickiej**

Na podstawie art. 14 ust. 1 i 2 ustawy z dnia 27 marca 2003r. o planowaniu i zagospodarowaniu przestrzennym (Dz. U. z 2003r. Nr 80, poz. 717, z 2004r. Nr 6, poz. 41 i Nr 141, poz. 1492, z 2005r. Nr 113, poz. 954 i Nr 130, poz. 1087, z 2006r. Nr 45, poz. 319 i Nr 225, poz. 1635, z 2007r. Nr 127, poz. 880, z 2008r. Nr 199, poz. 1227, Nr 201, poz. 1237 i Nr 220, poz. 1413, z 2010r. Nr 24, poz.124, Nr 75, poz. 474, Nr 106, poz. 675, Nr 119, poz. 804, Nr 130, poz. 871, Nr 149, poz. 996 i Nr 155, poz. 1043 oraz z 2011r. Nr 32, poz. 159 i Nr 153, poz. 901) na wniosek Burmistrza Strzelce Opolskich Rada Miejska uchwała, co następuje:

§ 1. 1. W celu ustalenia przeznaczenia terenów oraz określenia sposobów ich zagospodarowania i zabudowy przystępuje się do sporządzenia zmiany miejscowego planu zagospodarowania przestrzennego gminy Strzelce Opolskie we wsi Warmątowice w rejonie ul. Błotnickiej.

2. Granice obszaru objętego zmianą miejscowego planu zagospodarowania przestrzennego, o którym mowa w ust. 1, określono w załączniku graficznym do niniejszej uchwały.

§ 2. Wykonanie uchwały powierza się Burmistrzowi Strzelce Opolskich.

§ 3. Uchwała wchodzi w życie z dniem podjęcia.



Przewodniczący Rady  
Miejskiej w Strzelcach  
Opolskich


*Farion*  
**Bogusław Farion**

Załącznik do Uchwały Nr XIII/65/2011

Rady Miejskiej w Strzelcach Opolskich

z dnia 31 sierpnia 2011 r.

Zalacznik1.pdf

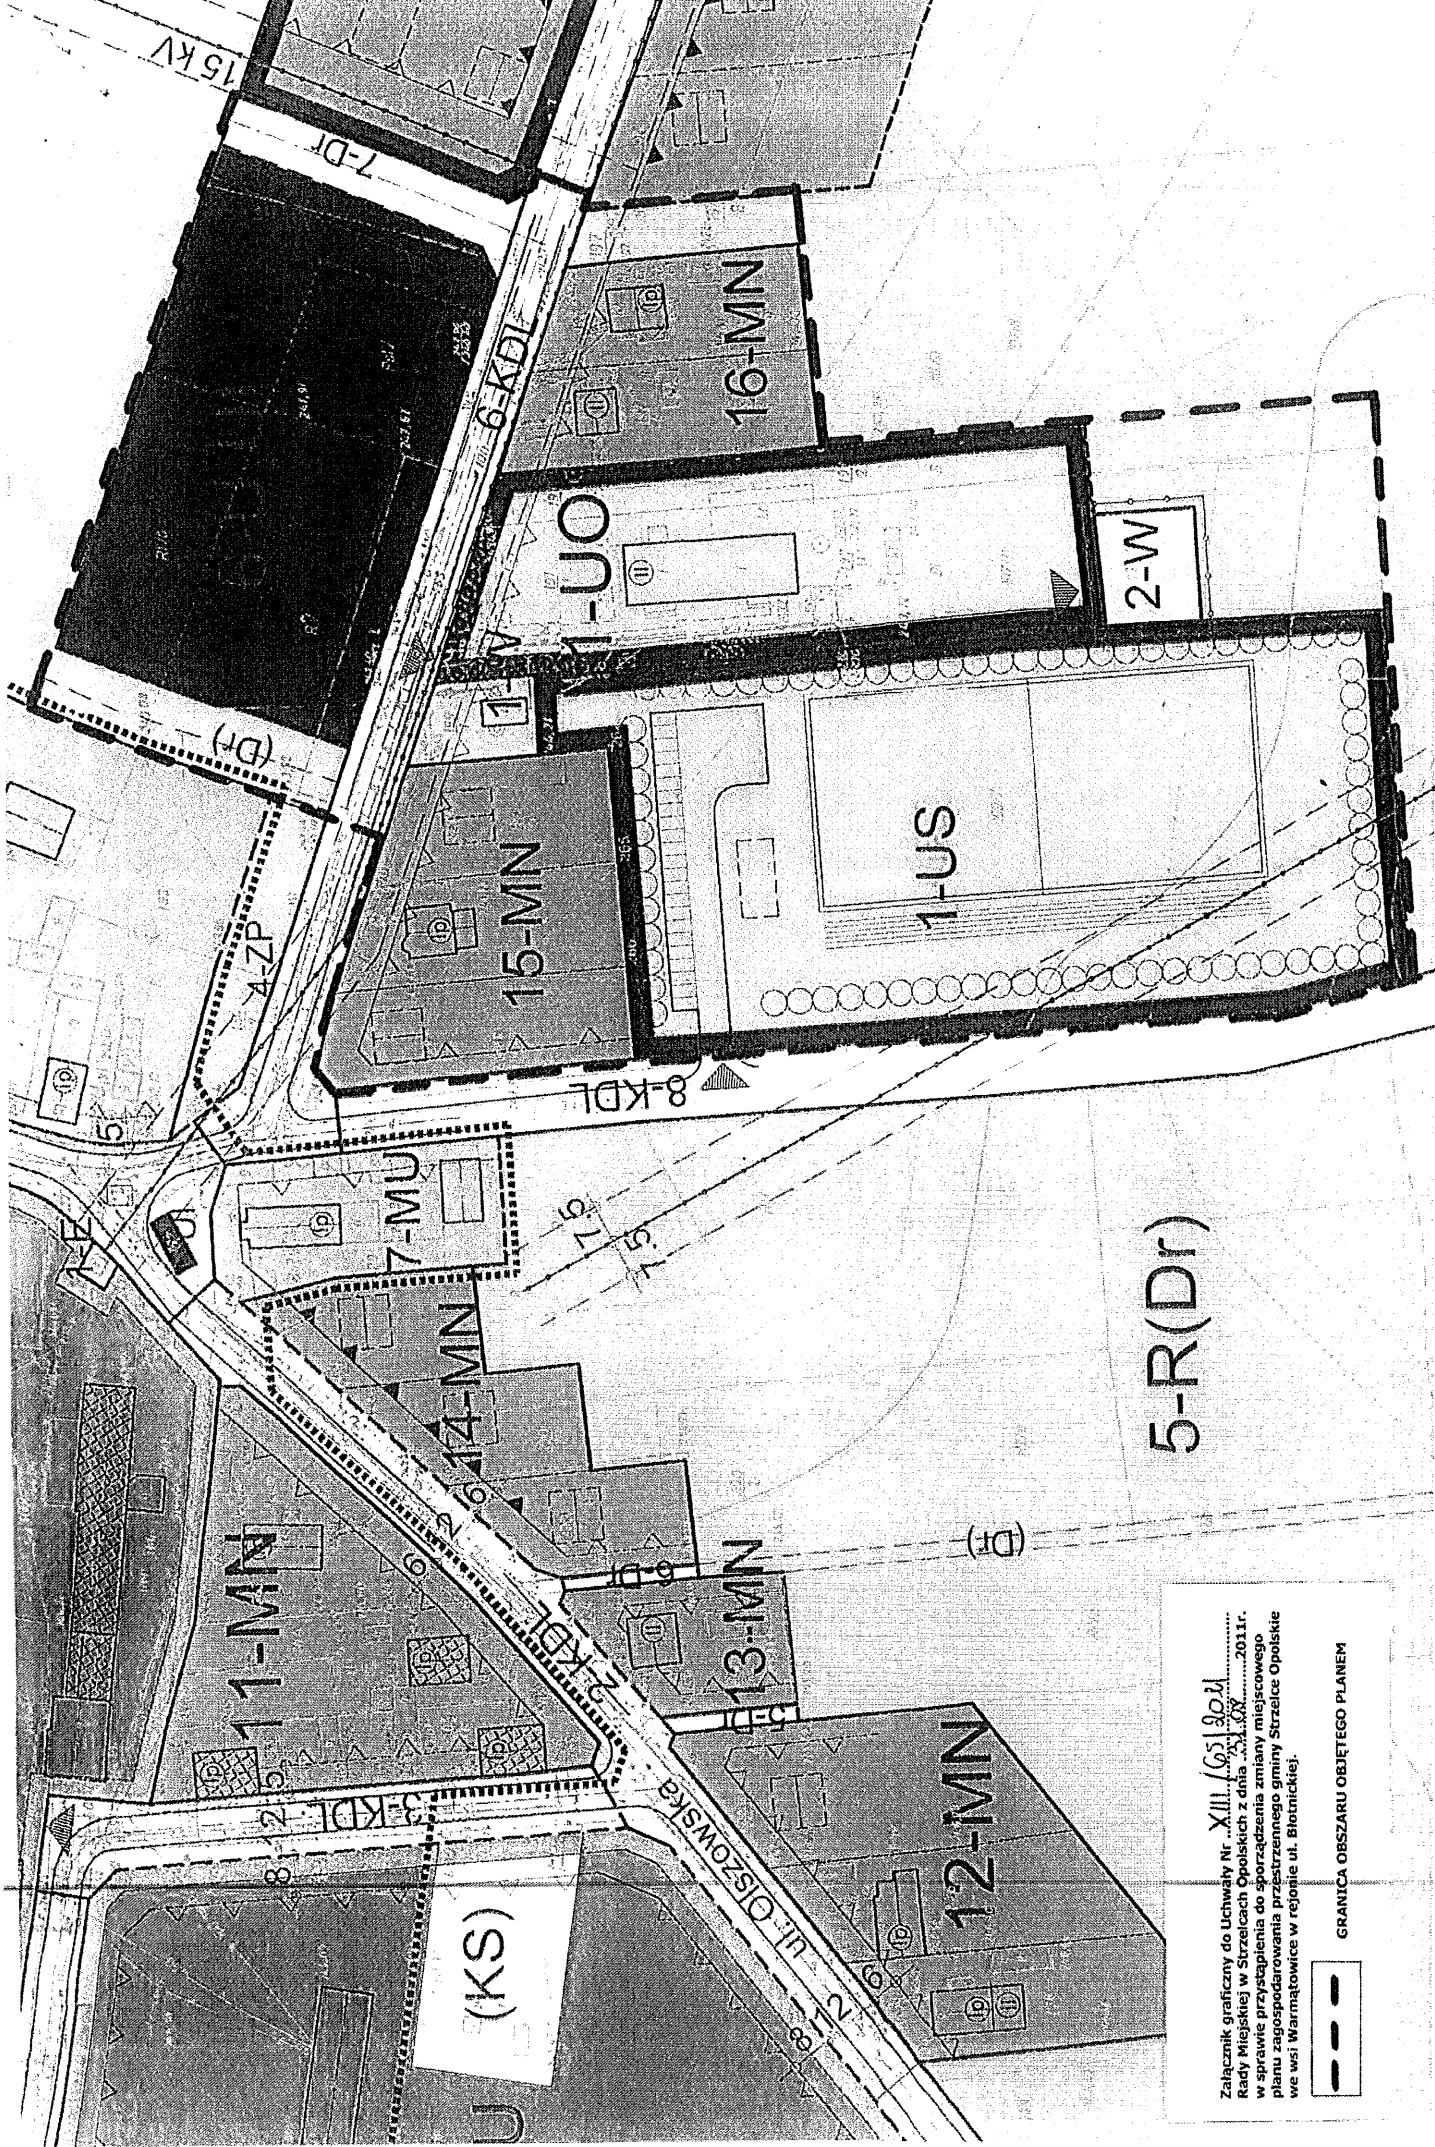

5-R(Dr)

Załącznik graficzny do Uchwały Nr XIII/651/2011  
 Rady Miejskiej w Strzelcach Opolskich z dnia 23.06.2011  
 w sprawie przystąpienia do sporządzenia zmiany miejscowego  
 planu zagospodarowania przestrzennego gminy Strzelce Opolskie  
 we wsi Warmiątkowice w rejonie ul. Biotnickiej.

— — — — — GRANICA OBSZARU OBJĘTEGO PLANEM