


PRZEKRÓJ 1 - 1

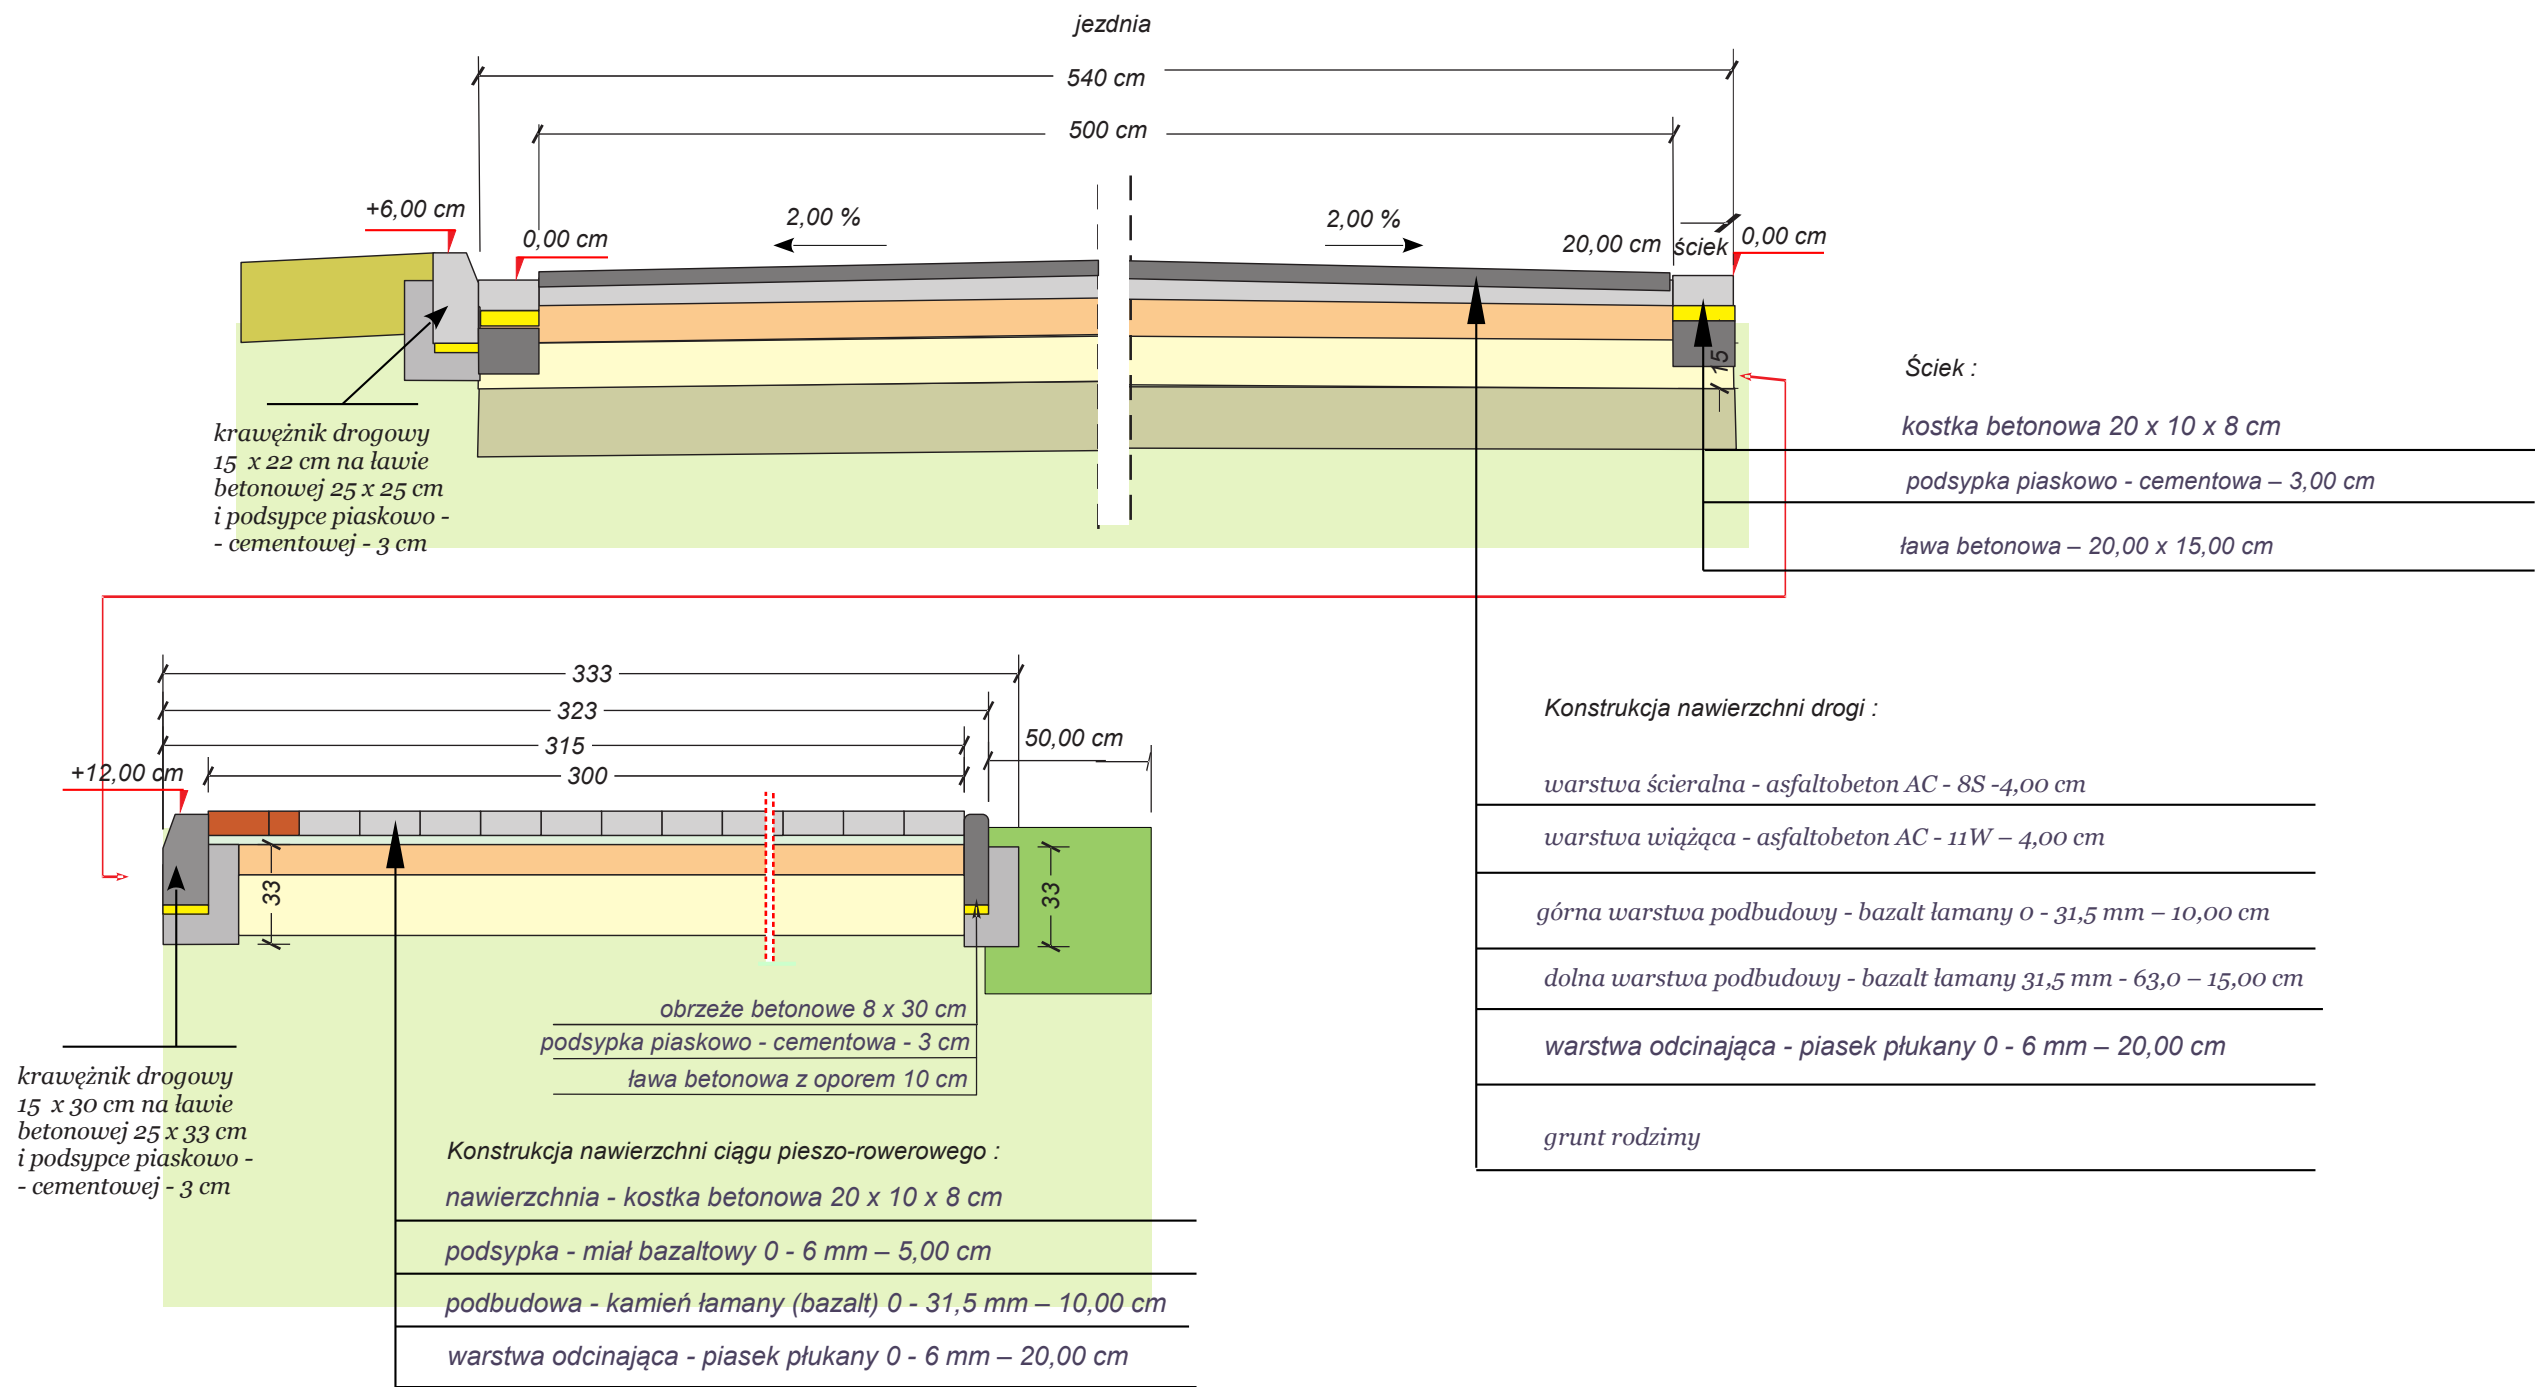

PRZEKRÓJ 1 - 1
ciąg dalszy

Temat:	Budowa drogi gminnej Gminy Strzelce Opolskie - droga wewnętrzna w m. Strzelce Opolskie		
Obiekt	DG - dz. nr : 5152/12 , 5145/2 , 4994/102 , 4994/89	Skala	1 : 25
Treść:	PRZEKROJE POPRZECZNE		Nr rys. 4
Inwestor	Gmina Strzelce Op. ; Pl. Myśliwca 1 , 47 - 100 Strzelce Op.		
Autor	Witold Dziwis techn. drog. upr. nr 242/92/Op	Data 11. 2021 r.	Podpis
Opracował	Piotr Niedźwiedź technik budowy dróg i mostów	Data 11. 2021 r.	Podpis