


Załącznik nr 2
do zarządzenia Nr 225/2022
Burmistrza Strzelce Opolskich
z dnia 10.10.2022r.

BURMISTRZ
Tadeusz Goc

Sposób przebiegu służebności drogi koniecznej na działkach nr 1807 i nr 1771/8 z mapy 8 obręb Strzelce Opolskie:

wyznaczony wzdłuż granicy z działką nr 1770 pas gruntu o szerokości od 5m do 7m i powierzchni 175,00m² (teren oznaczony kolorem zielonym) biegnący od pasa drogowego ulicy J. Dąbrowskiego przez działkę nr 1807 i zlokalizowane w jej granicach bramę oraz przejście, a następnie przez działkę nr 1771/8 do granicy z działką nr 1771/7.

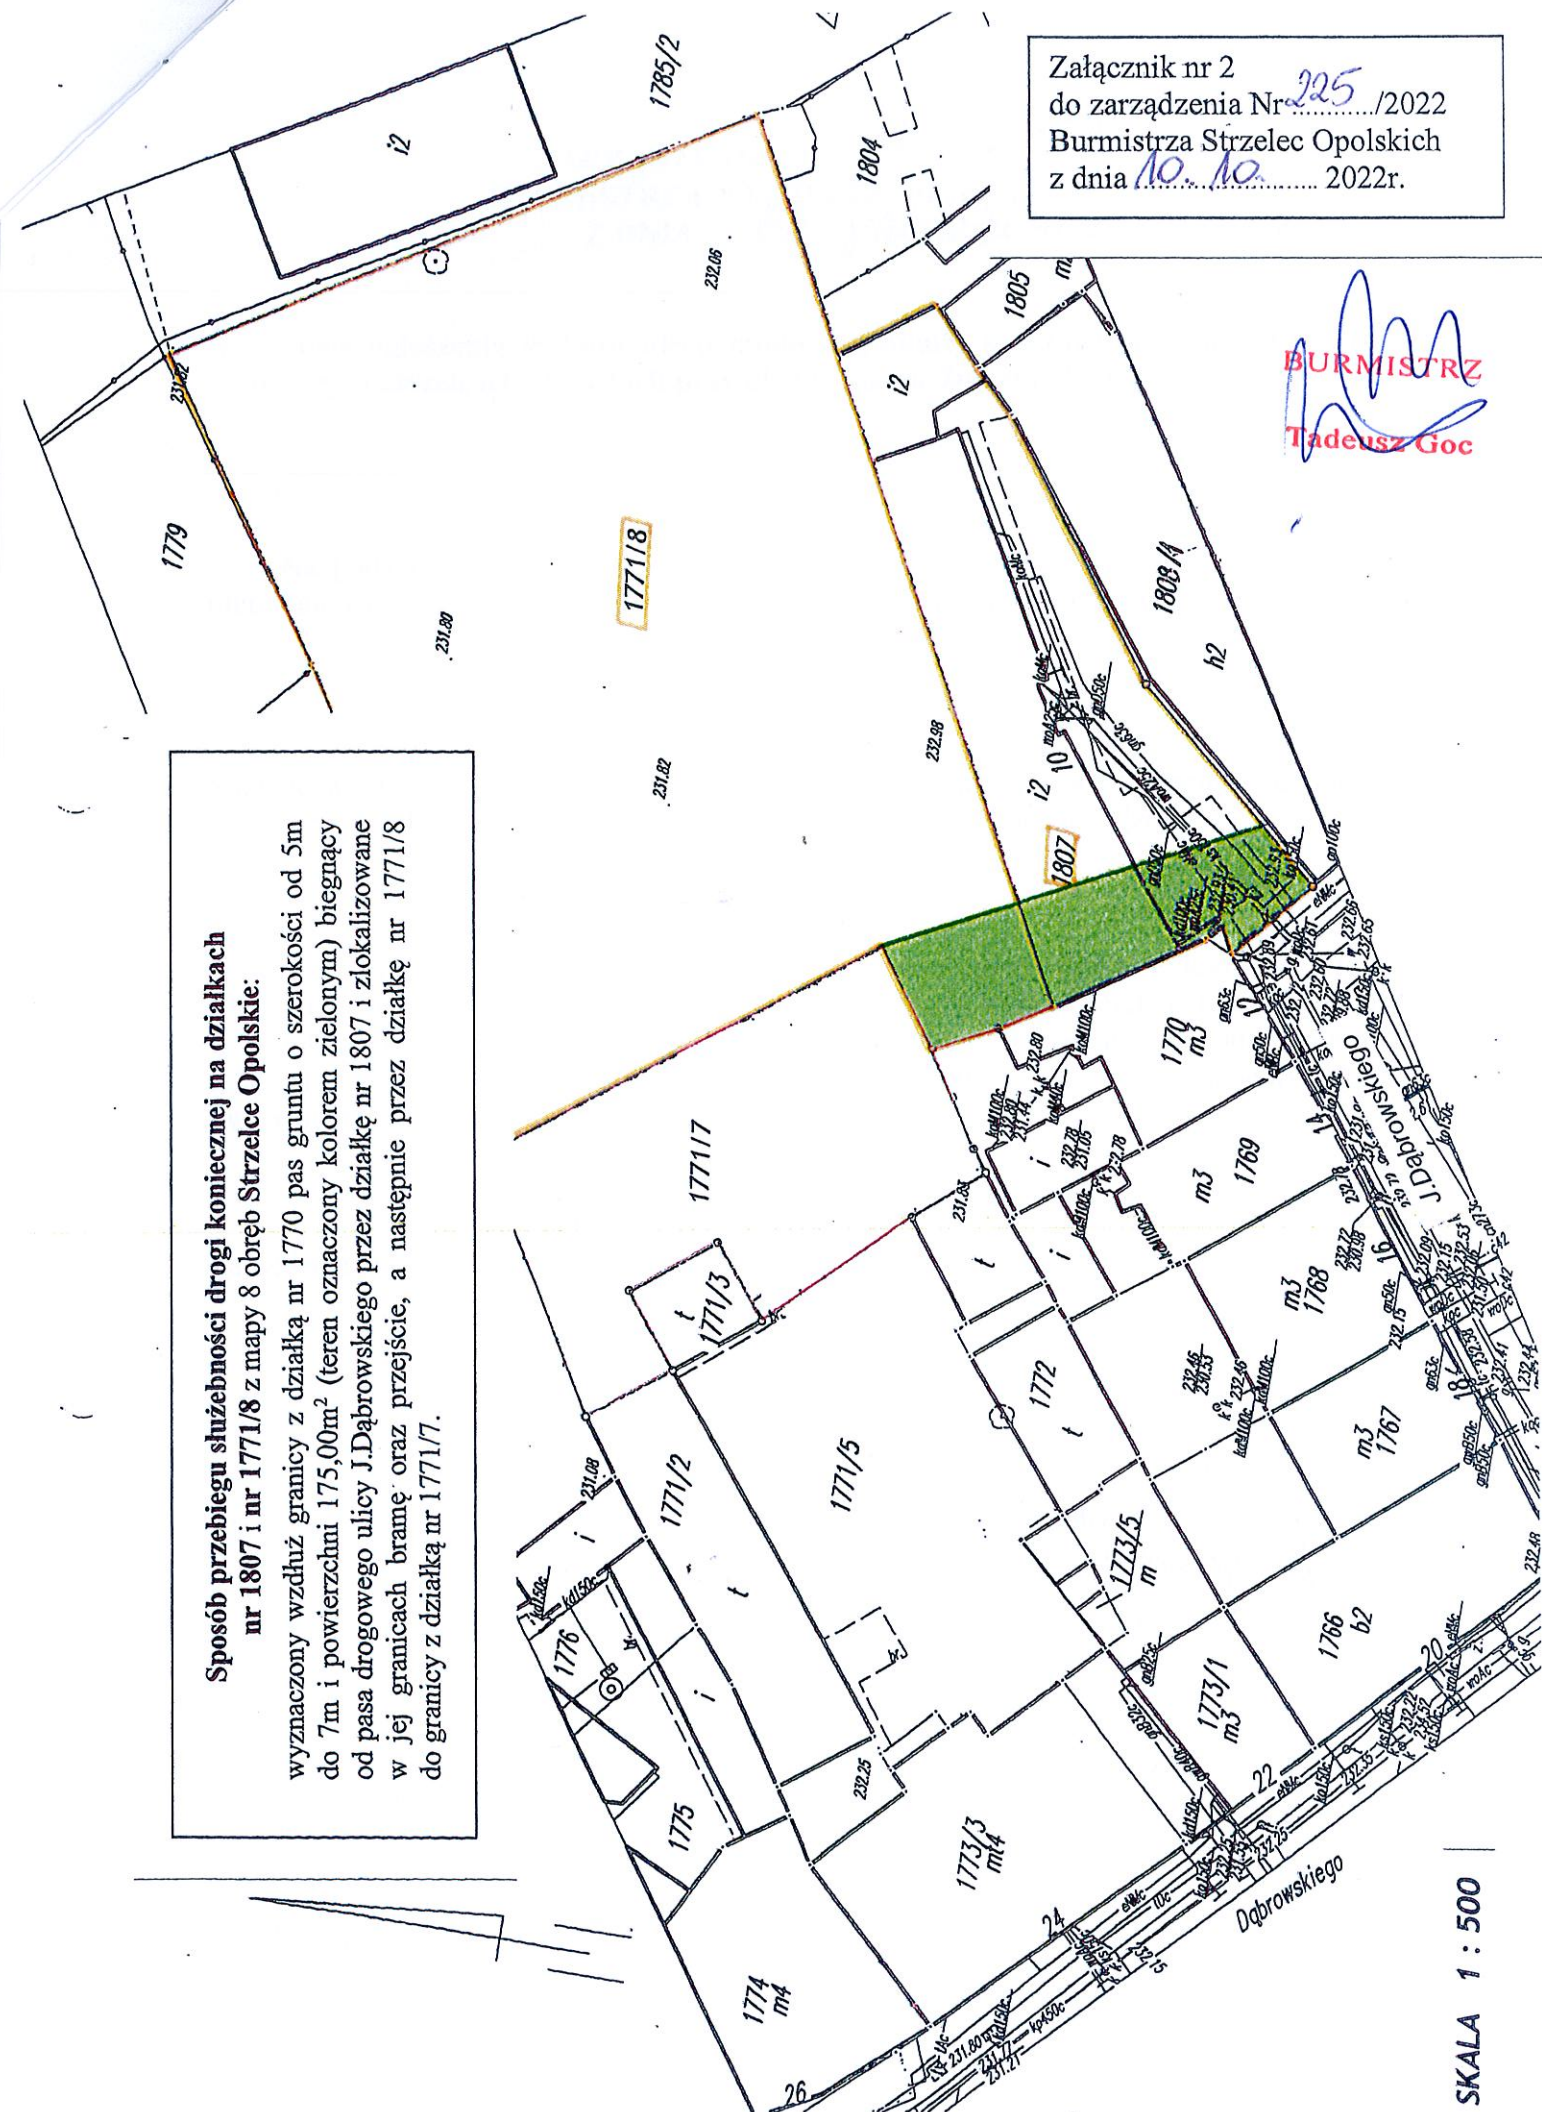

SKALA 1 : 500