

Projekt

z dnia 20 czerwca 2023 r.

Zatwierdzony przez

**UCHWAŁA NR
RADY MIEJSKIEJ W STRZELCACH OPOLSKICH**

z dnia 2023 r.

**w sprawie przystąpienia do sporządzenia miejscowego planu zagospodarowania przestrzennego gminy
Strzelce Opolskie dla części wsi Rożniątów**


Na podstawie art. 14 ust. 1 i 2 ustawy z dnia 27 marca 2003 r. o planowaniu i zagospodarowaniu przestrzennym (Dz. U. z 2023 r. poz. 977), na wniosek Burmistrza Strzelec Opolskich, uchwała się, co następuje:

§ 1. 1. W celu ustalenia przeznaczenia terenów oraz określenia sposobów ich zagospodarowania i zabudowy przystępuje się do sporządzenia miejscowego planu zagospodarowania przestrzennego gminy Strzelce Opolskie dla części wsi Rożniątów.


2. Granice obszaru objętego miejscowym planem zagospodarowania przestrzennego, o którym mowa w ust. 1, określono w załączniku graficznym do niniejszej uchwały.

§ 2. Wykonanie uchwały powierza się Burmistrzowi Strzelec Opolskich.

§ 3. Uchwała wchodzi w życie z dniem podjęcia.

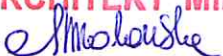ARCHITEKT MIEJSKI

mgr inż. arch. Magdalena Wolańska

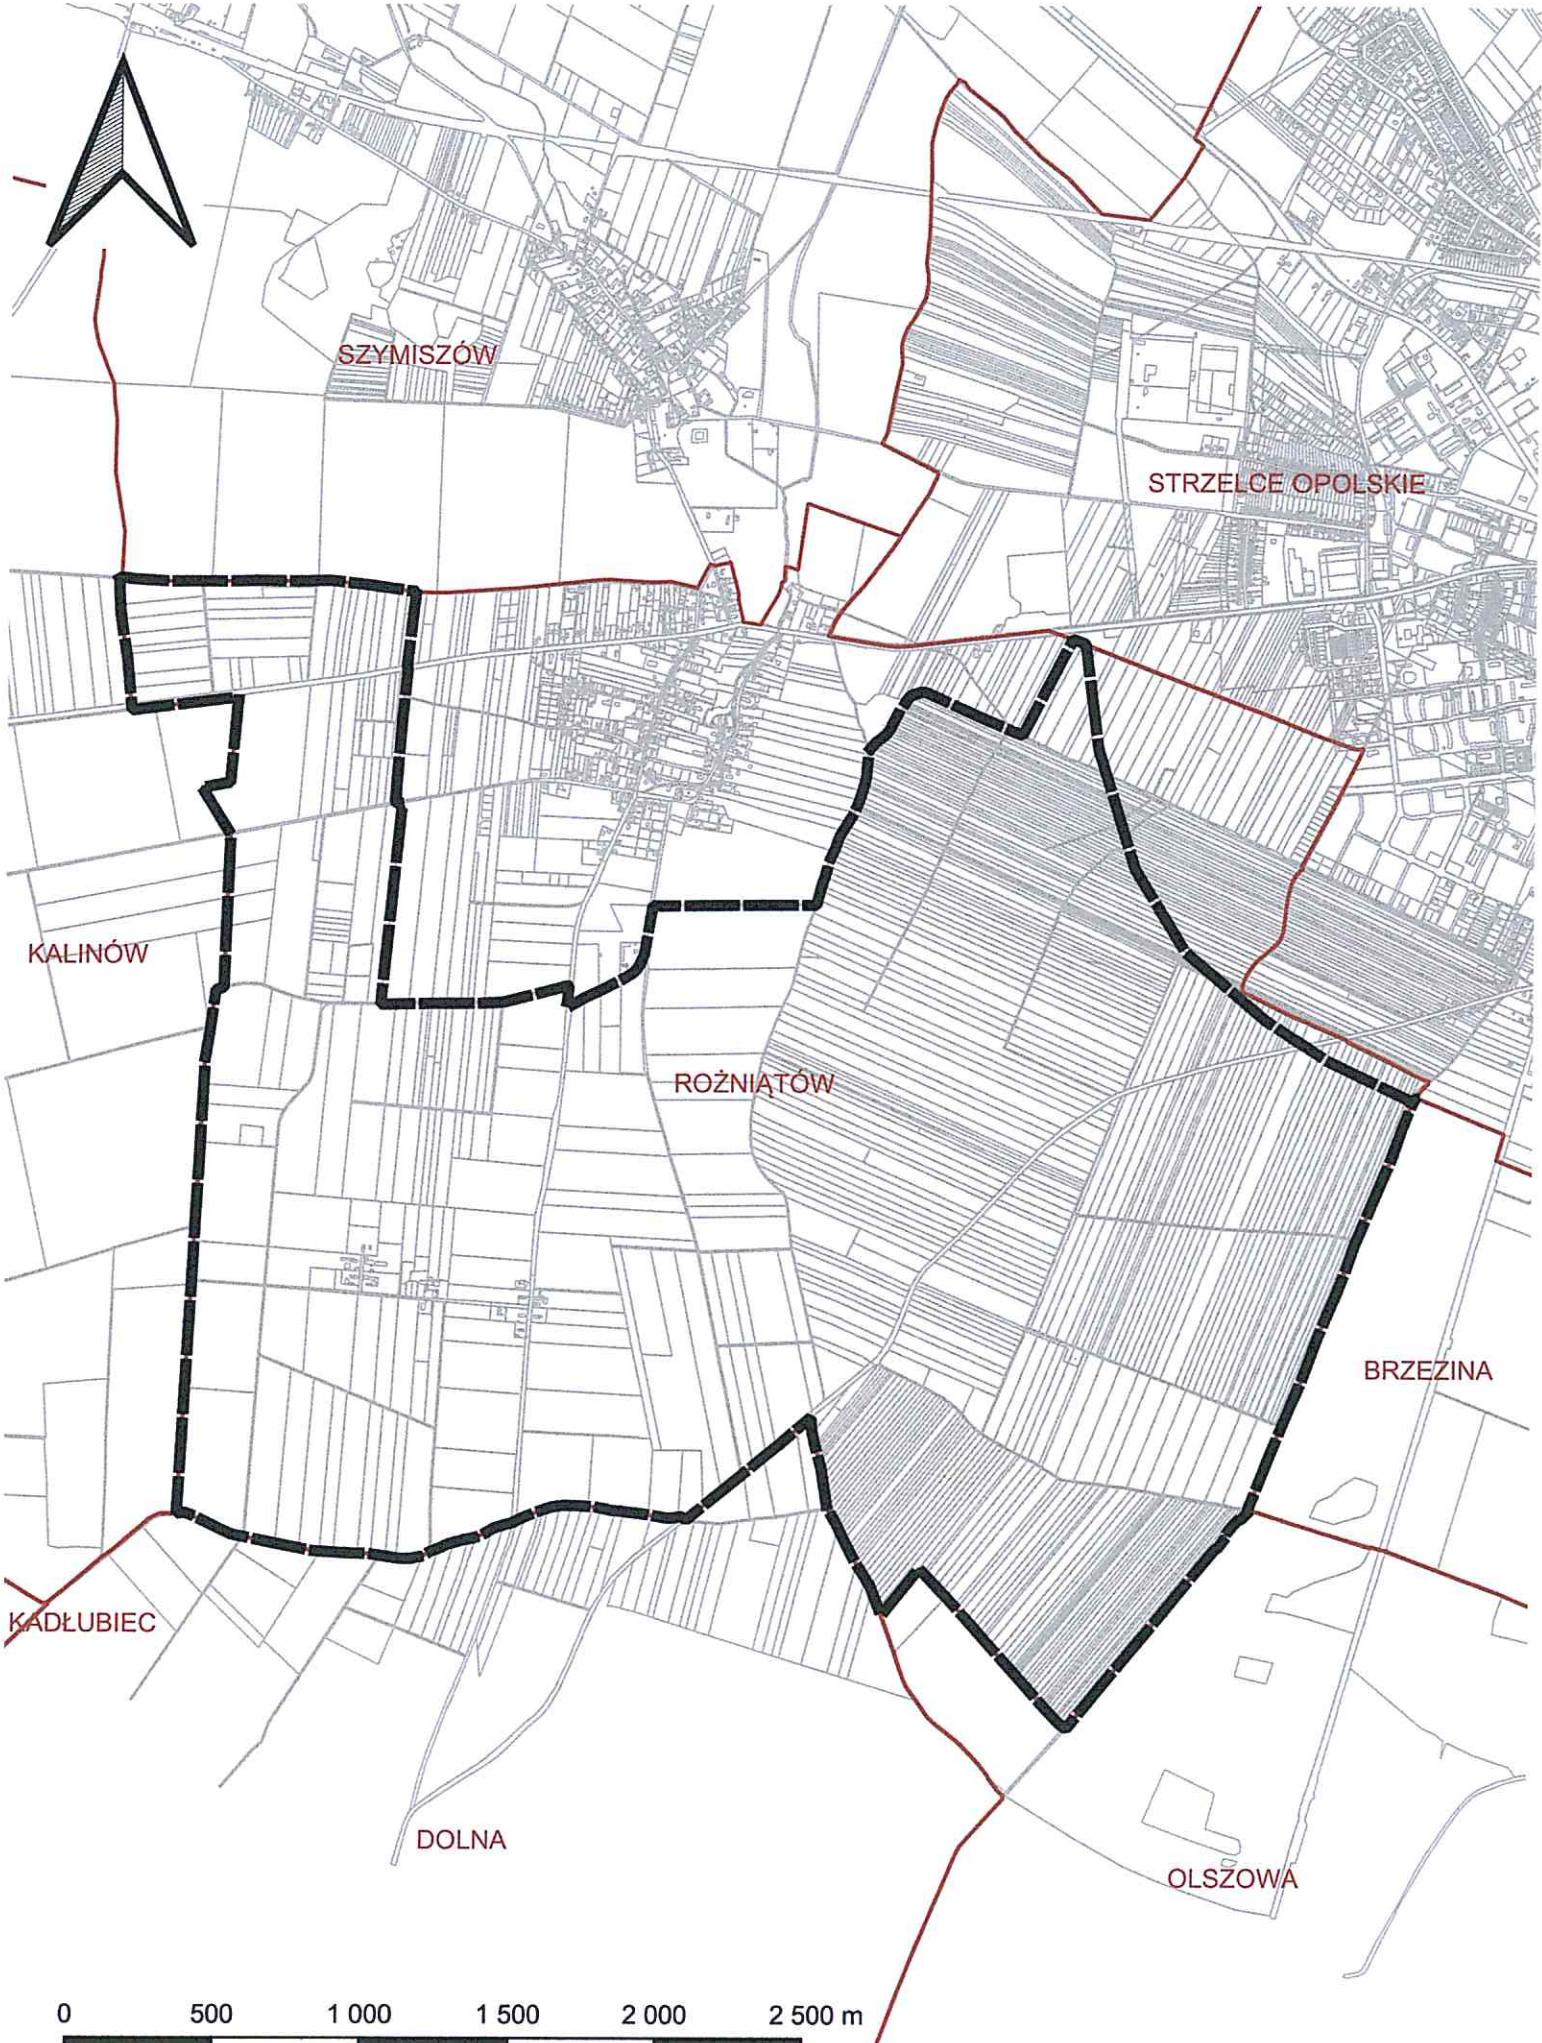

SZYMISZÓW

STRZELCE OPOLSKIE

KALINÓW

ROŻNIĄTÓW

BRZEZINA

KADŁUBIEC

DOLNA

OLSZOWA

0 500 1 000 1 500 2 000 2 500 m

— — — — — GRANICA OBSZARU OBJĘTEGO PROJEKTEM PLANU MIEJSCOWEGO