


# WNIOSEK O USTALENIE LOKALIZACJI INWESTYCJI MIESZKANIOWEJ - STRZELCE OPOLSKIE

## DZIAŁKA NR EW. 1926/2

### ZAŁĄCZNIK NR 3 - GRANICE TERENU OBJĘTEGO WNIOSEM

Kopia mapy zasadniczej		Nazwa organu prowadzącego państwowy zasób geodezyjny i kartograficzny: <b>Starosta Strzelce</b>		Skala mapy: <b>1:1000</b>
Godło arkusza mapy	6.135.23.144	Poświadcza się zgodność niniejszej kopii z treścią materiału państwowego zasobu geodezyjnego i kartograficznego: <b>P1611</b>		
Jednostka ewid.	STRZELCE OPOLSKIE - MIASTO	Numer sprawy	Nazwa materiału: <b>GKN.6642.98.2024</b>	
Obręb ewid.	0082 STRZELCE OPOLSKIE	Nazwa materiału zasobu	Kopia mapy zasadniczej	
Numer działki	1926/2	Data wykonania kopii	<b>2024-02-05</b>	
Ulica, nr		Imię i nazwisko: <b>Maciej Musioł</b>		
Układ współrz. płaskich	2000/18	Sporządził(a): <b>Maciej Musioł</b>		
Układ wysokości	PL-EVRF2007-NH			

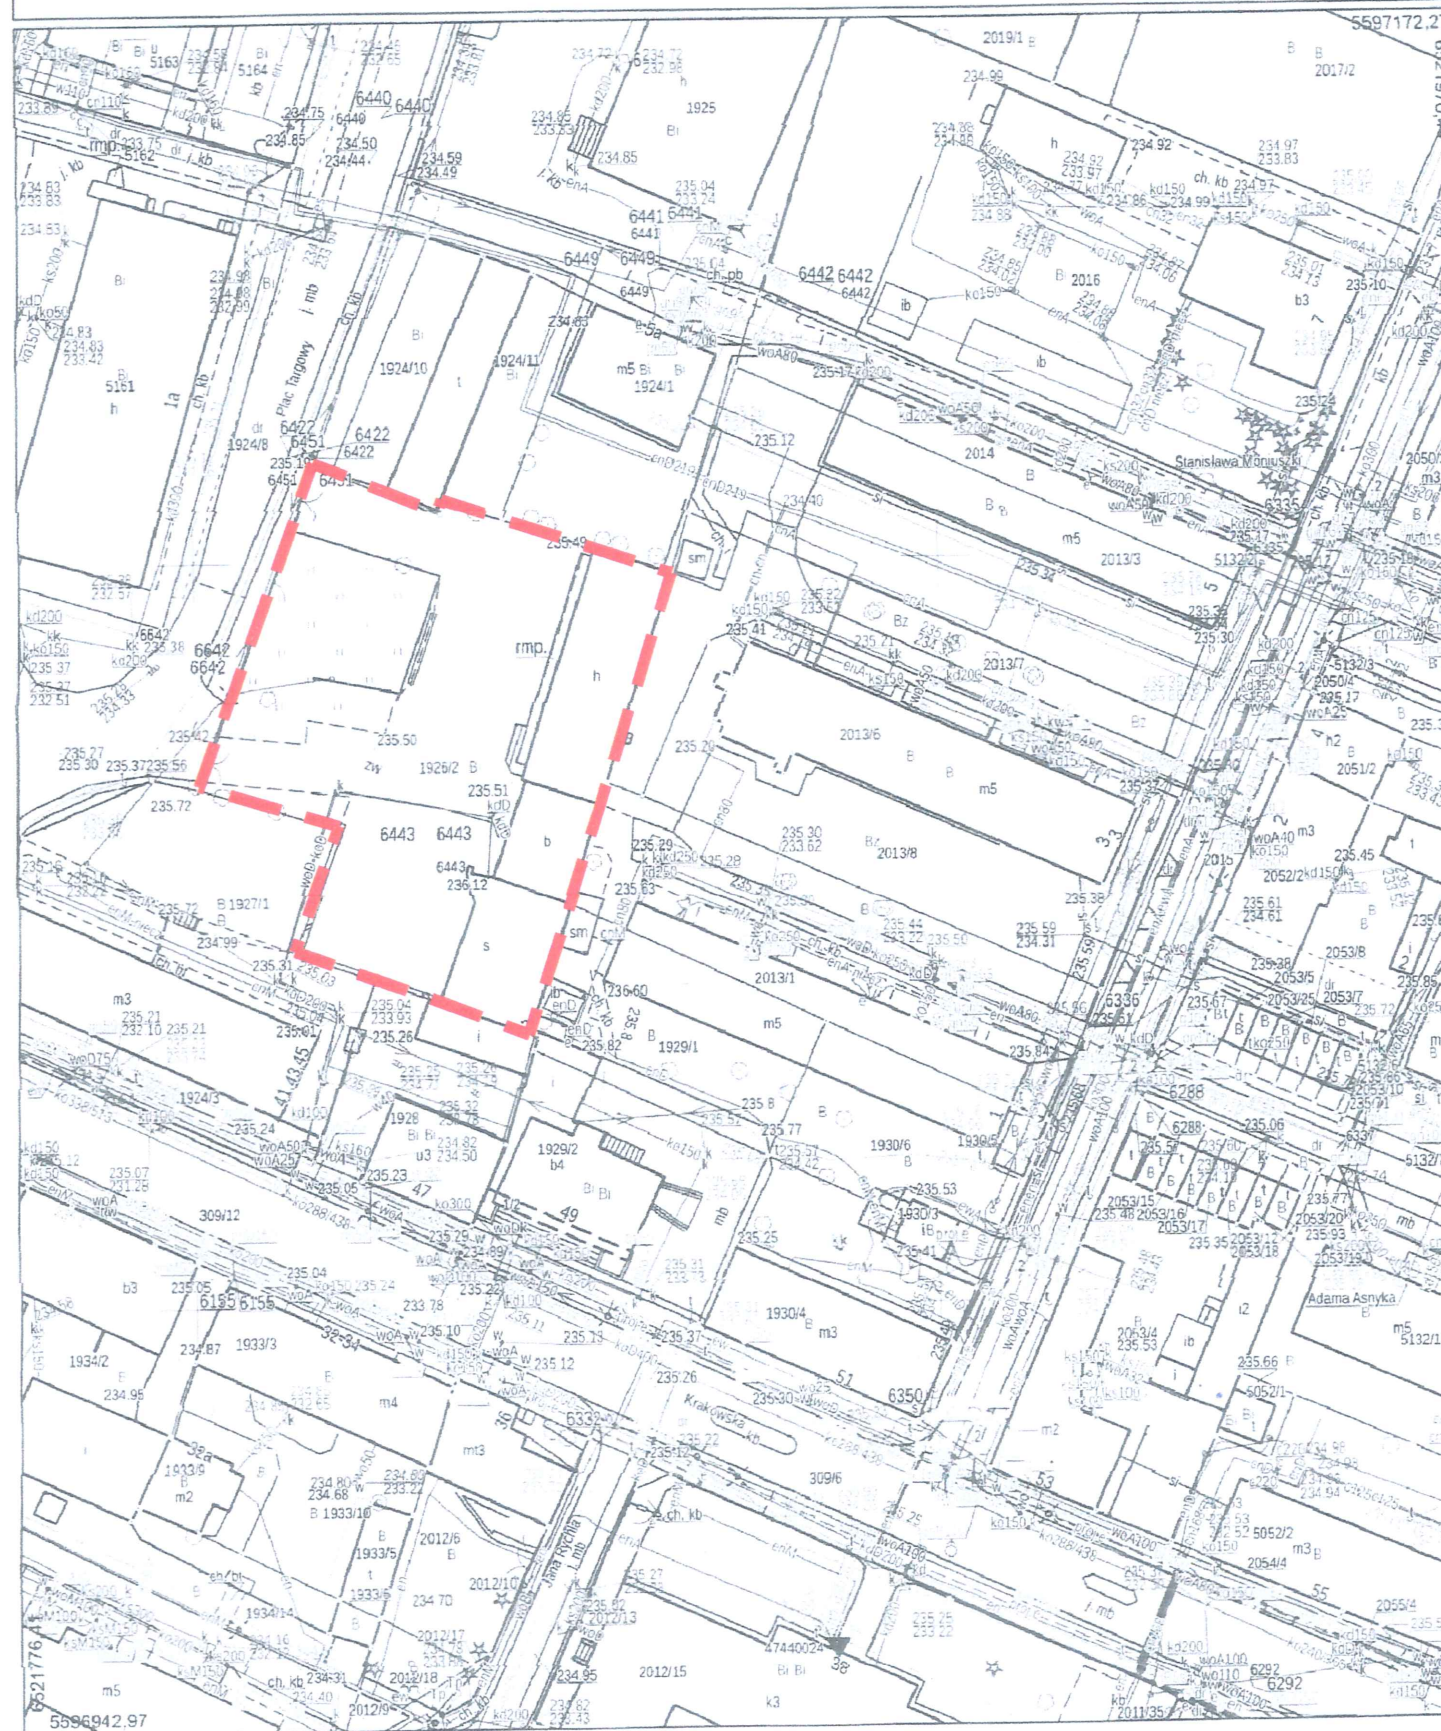

TEREN OBJĘTY OPRACOWANIEM  
TEREN OBJĘTY WNIOSEM / OBS  
ODDZIAŁYWANIA INWESTYCJI

### SKALA 1:1000

RYSUNEK ZOSTAŁ SPORZĄDZONY NA KOPII MAPY ZASADNICZEJ  
OPATRZONEJ LICENCJĄ NR GKN.6642.98.2024\_1611\_CL2 WYDANA PRZEZ  
STAROSTĘ STRZELCECKIEGO W DNIU 05.02.2024 r.



47-220 Kędzierzyn-Koźle, ul. A. GŁOWACKIEGO 7/2  
tel. 600 109 841, e-mail: [biuro@dom-marzen.com](mailto:biuro@dom-marzen.com)

WNIOSEK O USTALENIE LOKALIZACJI INWESTYCJI MIESZKANIOWEJ - STRZELCE OPOLSKIE - D  
NR EW. 1926/2

INWESTOR: ALEKSANDER MATERLA, ul. WIEJSKA 22, 47-143 OLSZOWA

ZESPÓŁ AUTORÓW: mgr inż. arch. Robert Czarniecki

mgr inż. arch. - Robert Czarniecki

mgr inż. Joanna Gawlik-Weber

mgr Tomasz Jamielucha

PRZEDMIOT RYSUNKU: ZAŁĄCZNIK NR 3 - GRANICA TERENU OBJĘTEGO WNIOSEM

nr rys. 3 Strzelce Opolskie, luty 2024 r.

