

UCHWAŁA NR/2024
RADY MIEJSKIEJ W STRZELCACH OPOLSKICH
z dnia 2024 r.

w sprawie zmiany uchwały Nr XL/345/09 Rady Miejskiej w Strzelcach Opolskich z dnia 27 października 2009 r. w sprawie ustalenia Regulamin Targowiska Miejskiego w Strzelcach Opolskich zmienionej uchwałą nr LXXI/567/2023 z dnia 26 lipca 2023 r.

Na podstawie art. 7 ust. 1 pkt 11, art. 40 ust. 2 pkt 4 i art. 41 ust. 1 ustawy z dnia 8 marca 1990 r. o samorządzie gminnym (Dz. U. z 2023r. poz. 40, poz. 572, poz. 1463, poz. 1688) Rada Miejska uchwala, co następuje:

§1. W załączniku do uchwały Nr XL/345/09 Rady Miejskiej w Strzelcach Opolskich z dnia 27 października 2009 r. w sprawie ustalenia Regulaminu Targowiska Miejskiego w Strzelcach Opolskich zmienionej uchwałą nr LXXI/567/2023 z dnia 26 lipca 2023 r. stanowiącym Regulamin Targowiska Miejskiego w Strzelcach Opolskich:

1) w §4 ust. 1 otrzymuje brzmienie:

„1. Sprzedaż na targowisku prowadzona jest na wyznaczonych do tego celu ponumerowanych stanowiskach handlowych. Jedno stanowisko posiada niepodzielną powierzchnię 9 m². Opłata targowa naliczana jest od stanowiska o powierzchni 9 m². Od stanowisk, w obrębie których znajdują się elementy infrastruktury technicznej targowiska opłata targowa naliczana jest za 8 m² (wykaz stanowisk stanowi załącznik do niniejszej uchwały)”.


§2. Pozostałe zapisy uchwały pozostają bez zmian.

§3. Wykonanie uchwały powierza się Burmistrzowi Strzelec Opolskich.

§4. Uchwała wchodzi w życie po upływie 14 dni od dnia ogłoszenia w Dzienniku Urzędowym Województwa Opolskiego.


RADCA PRAWNY

Arkadiusz J. Wyrwał

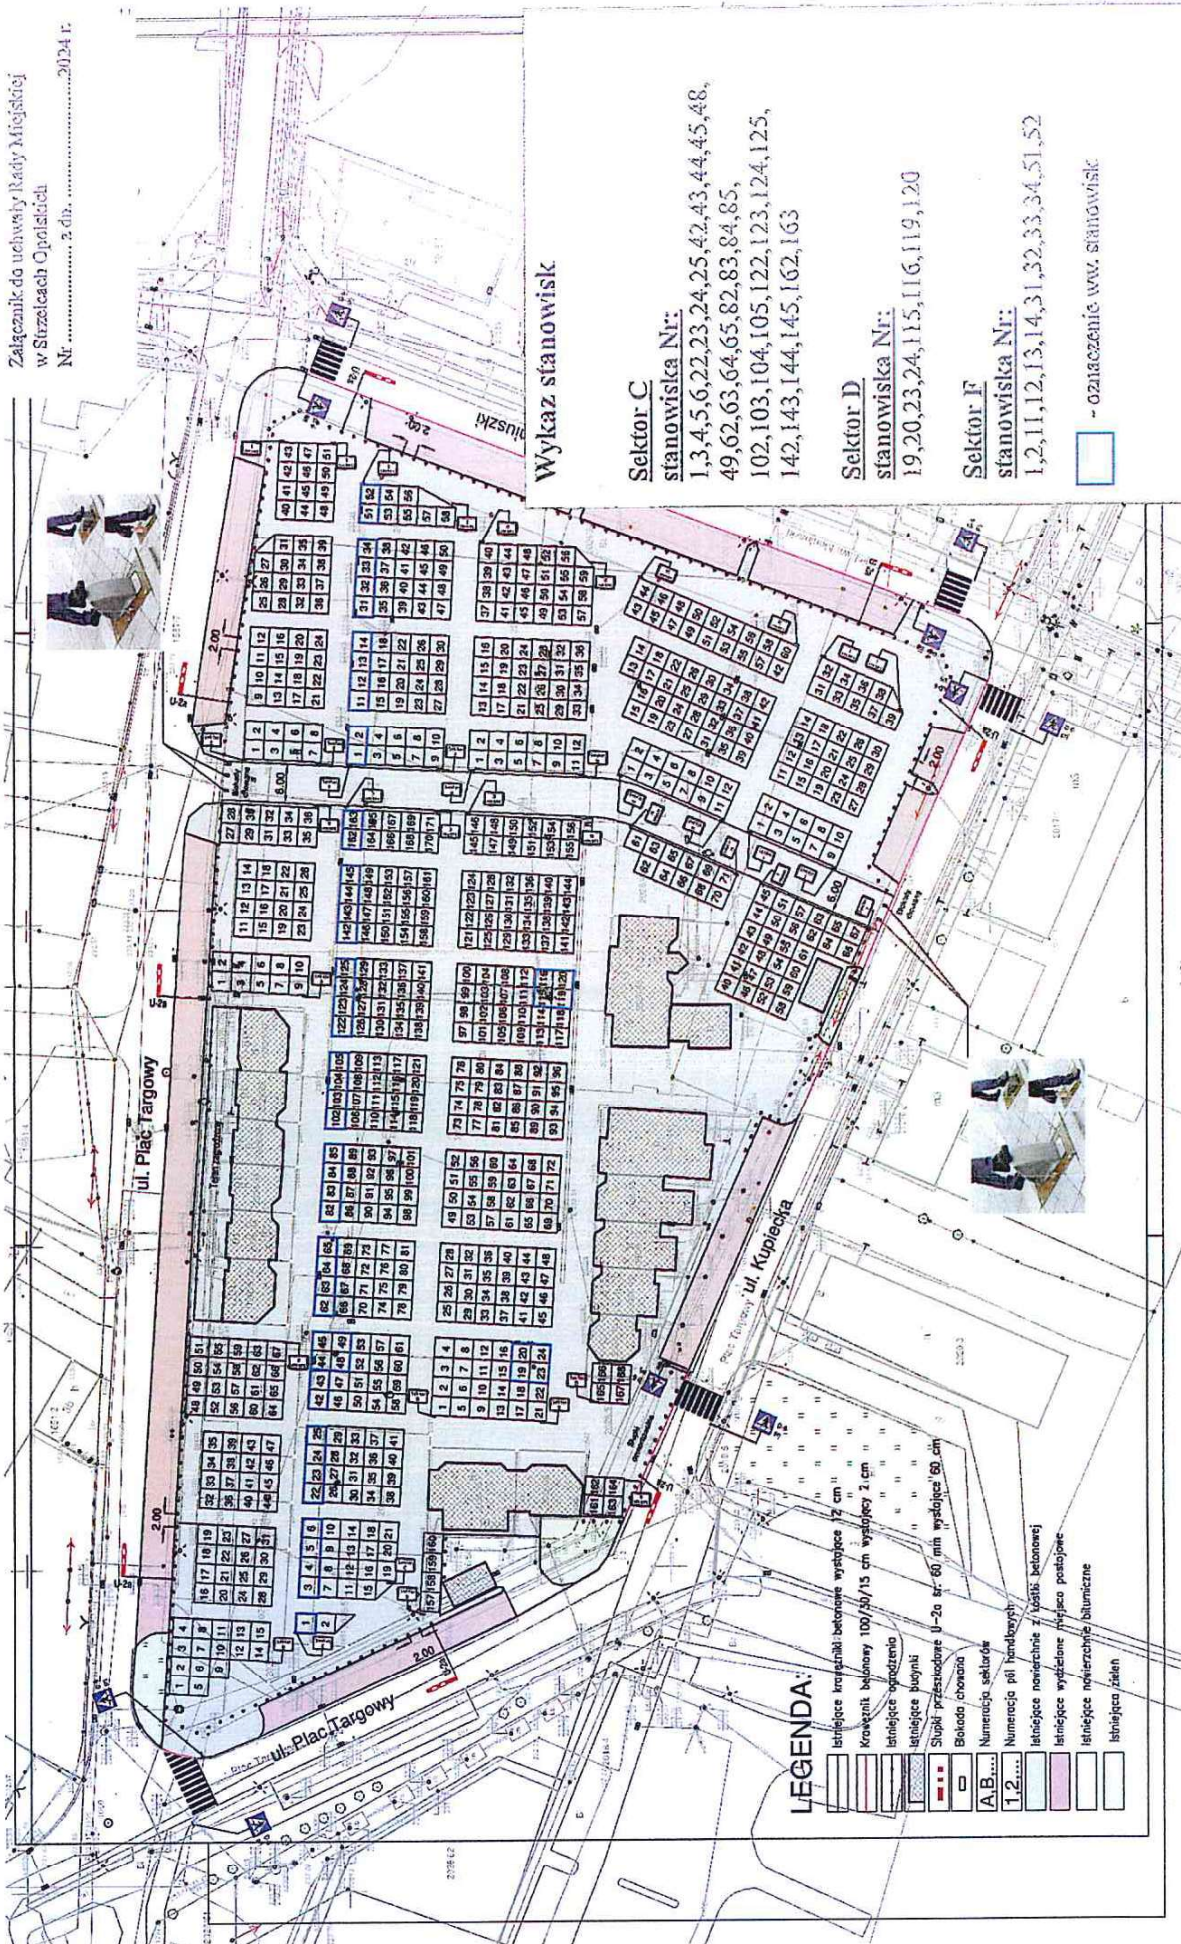

Wyzkaz stanowisk

Sektor C
stanowiska Nr:

- 1,3,4,5,6,22,23,24,25,42,43,44,45,48,
- 49,62,63,64,65,82,83,84,85,
- 102,103,104,105,122,123,124,125,
- 142,143,144,145,162,163

Sektor D
stanowiska Nr:

- 1,9,20,23,24,115,116,119,120

Sektor F
stanowiska Nr:

- 1,2,11,12,13,14,31,32,33,34,51,52

□ - oznaczenie ww. stanowisk

LEGENDA:

- Istniejące kramieniki betonowe wysłojące 12 cm
- Krawężnik betonowy 100/50/15 cm wysłojący 2 cm
- Istniejące ogrodzenie
- Istniejące pułapki
- Szpaki przeciwodłamkowe 1-20 str 60 min wysłojące 60 cm
- Bociana ochronna
- Numeracja sekcji
- Numeracja plac handlowy
- Istniejące nawierzchnie z kostki betonowej
- Istniejące wydzielenie miejsce postojowe
- Istniejące nawierzchnie bitumiczne
- Istniejąco żaden