



MIEJSCOWY PLAN ZAGOSPODAROWANIA PRZESTRZENNEGO  
GMINY STRZELCE OPOLSKIE DLA WSI SZYMISZÓW,  
OBSZAR NR 2 - CZĘŚĆ DZIAŁKI NR 1011,  
OBSZAR NR 3 - DZIAŁKI NR 1039/5 I 1039/6

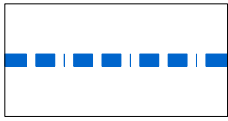

GRANICE TERENÓW OBJĘTYCH  
PONOWNYM WYŁOŻENIEM

SKALA 1:2000

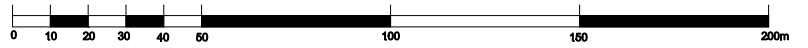