



MIEJSCOWY PLAN ZAGOSPODAROWANIA PRZESTRZENNEGO
GMINY STRZELCE OPOLSKIE DLA WSI SZYMISZÓW,
OBSZAR NR 6 - CZĘŚĆ DZIAŁKI NR 947

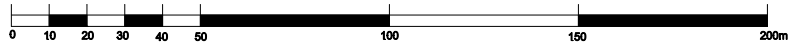

SKALA 1:2000

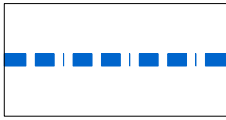

GRANICA TERENU OBJĘTEGO PONOWNYM WYŁOŻENIEM W ZAKRESIE WYZNACZENIA
NIEPRZEKRACZALNEJ LINII ZABUDOWY ORAZ STREFY OCHRONNEJ OD OBSZARU
KOLEJOWEGO (20 m)

