


MIEJSCOWY PLAN ZAGOSPODAROWANIA PRZESTRZENNEGO
GMINY STRZELCE OPOLSKIE DLA WSI SZYMISZÓW,
OBSZAR NR 8 - DZIAŁKA NR 861/1



SKALA 1:2000

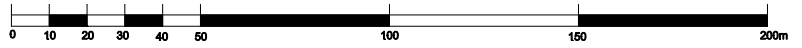

GRANICA TERENU OBJĘTEGO PONOWNYM WYŁOŻENIEM W ZAKRESIE ZMIANY
ODLEGŁOŚCI NIEPRZEKRACZALNEJ LINII ZABUDOWY OD DROGI (DZIAŁKA
DROGOWA NR 569)

