


MIEJSCOWY PLAN ZAGOSPODAROWANIA PRZESTRZENNEGO
GMINY STRZELCE OPOLSKIE DLA WSI SZYMISZÓW
- CZĘŚĆ DZIAŁKI NR 1011



SKALA 1:2000

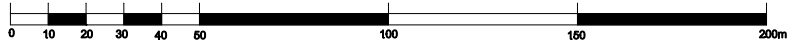

GRANICA TERENU OBJĘTEGO PONOWNYM WYŁOŻENIEM (CZĘŚĆ DZIAŁKI NR 1011)

