



# MIEJSCOWY PLAN ZAGOSPODAROWANIA PRZESTRZENNEGO GMINY STRZELCE OPOLSKIE DLA WSI SZYMISZÓW - CZĘŚĆ DZIAŁKI NR 1011

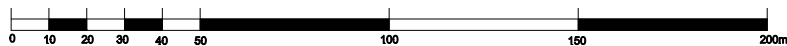

SKALA 1:2000

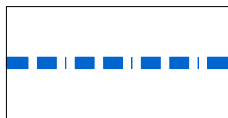

GRANICA TERENU OBJĘTEGO PONOWNYM WYŁOŻENIEM (CZĘŚĆ DZIAŁKI NR 1011)

