


PRZEKRÓJ 21-21
SKALA 1:75

— Teren projektowany
- - - - - Teren istniejący


Poziom porównawczy:
±229,00 m n.p.m.

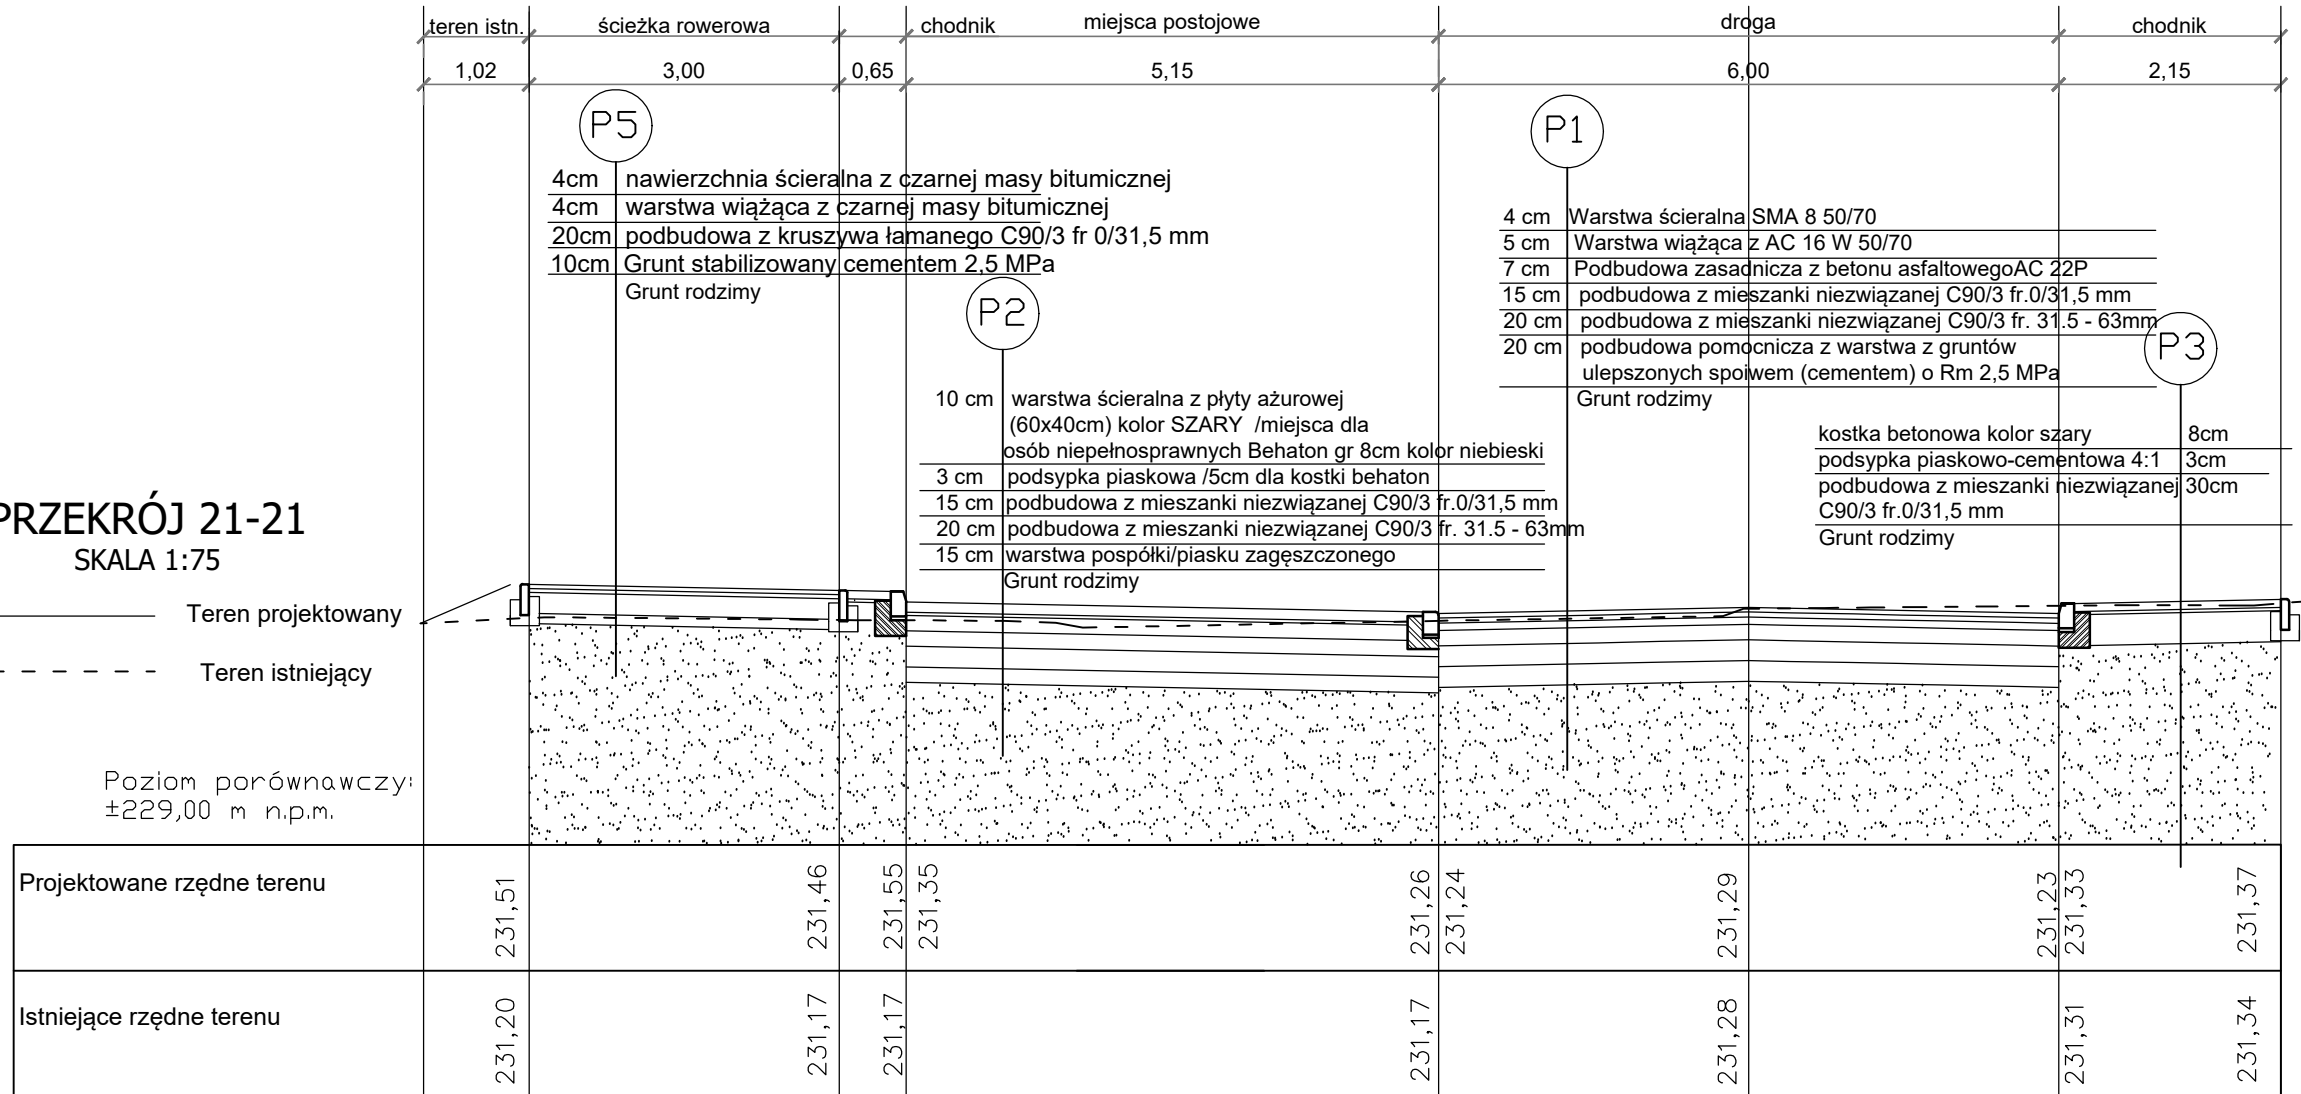


PRZEKRÓJ 24-24
SKALA 1:75

— Teren projektowany
- - - - - Teren istniejący

Poziom porównawczy:
±232,00 m n.p.m.

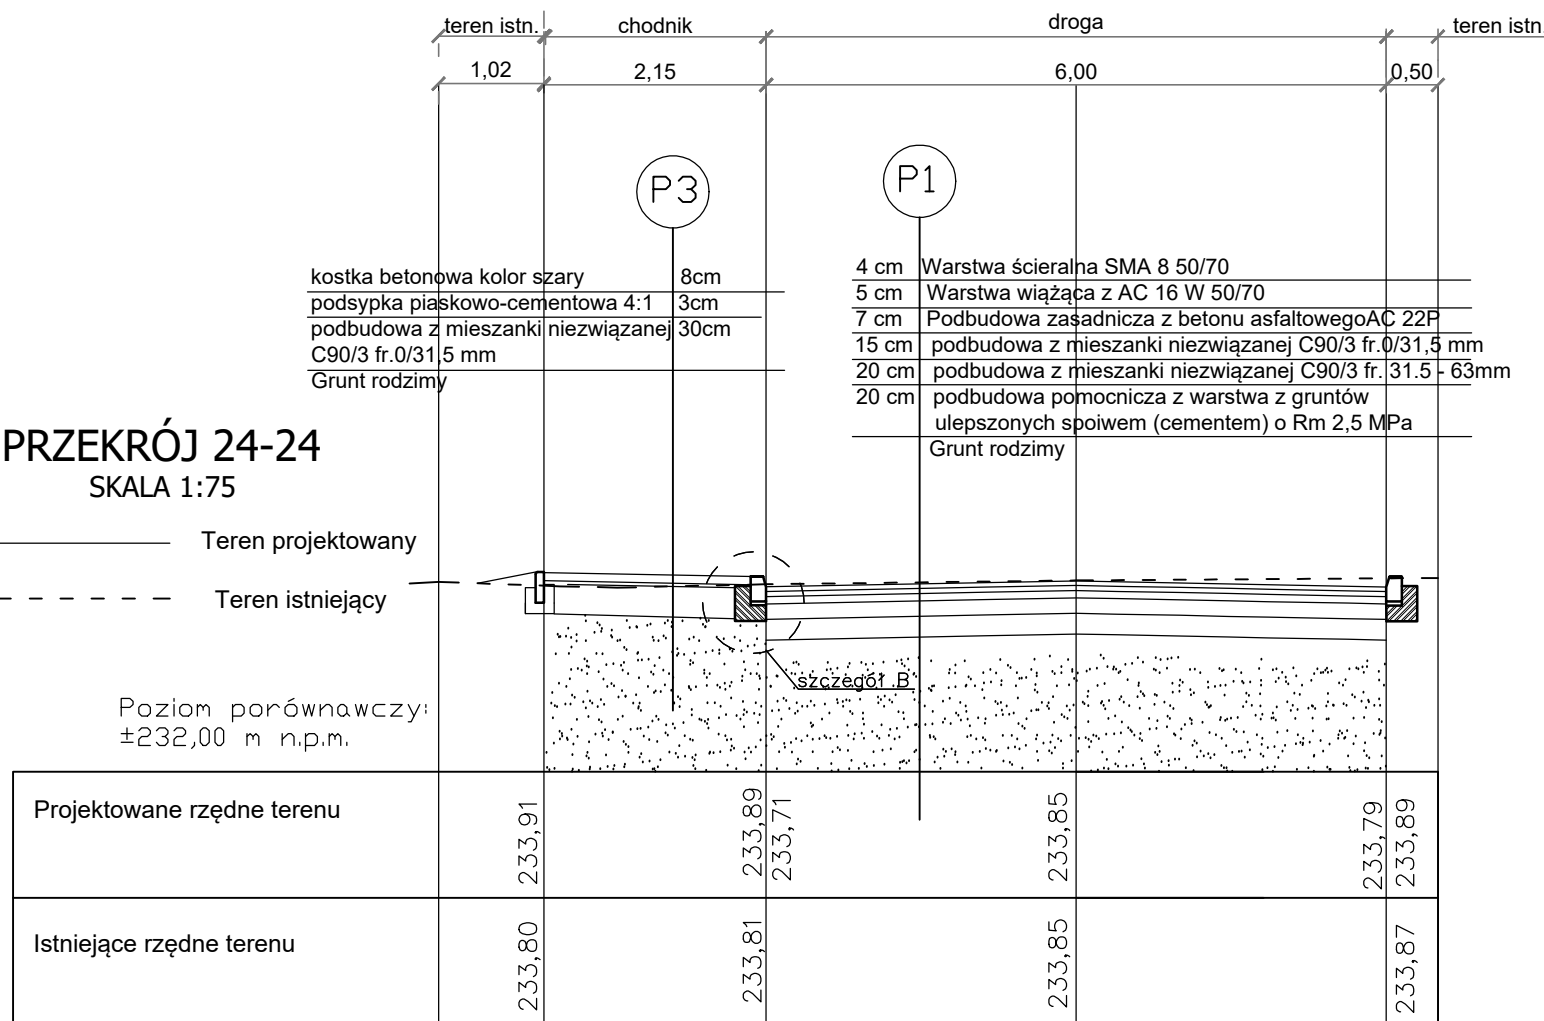

Uwaga! Wszystkie wymiary i wielkości podane w projekcie należy sprawdzić na miejscu budowy przed przystąpieniem do prac. Dopasować do istniejących chodników i wejść.

Wykonawca:		ul. 3 maja 71a, 44-230 Czerwionka-Leszczyny e-mail: biuro@architekturaiprojekty.pl tel.: 505 331 880, 536 265 444		Uprawnienia nr		Podpis	
		Wykonała	mgr inż. arch. Katarzyna PRANDZIOCH		58/SLOKK/ 2017/II		
		Projektował:	mgr inż. Damian BEJTON		SLK/4331 /POOD/12		
Tytuł projektu:							
przebudowa ul. Marka Prawego w Strzelcach Opolskich - dokumentacja projektowa							
				Stadium	P.W.		Nr rysunku: D—06
				Data	GRUDZIEŃ 2020		
Inwestor:				Skala	1:75		
Gmina Strzelce Opolskie ul. Plac Myśliwca 1 47-100 Strzelce Opolskie							
Obiekt:				Tytuł rysunku:			
ulica Marka Prawego w Strzelcach Opolskich (od ul. Krakowskiej do ul. Dworcowej)				przekroje			