



PRZEKRÓJ A-A

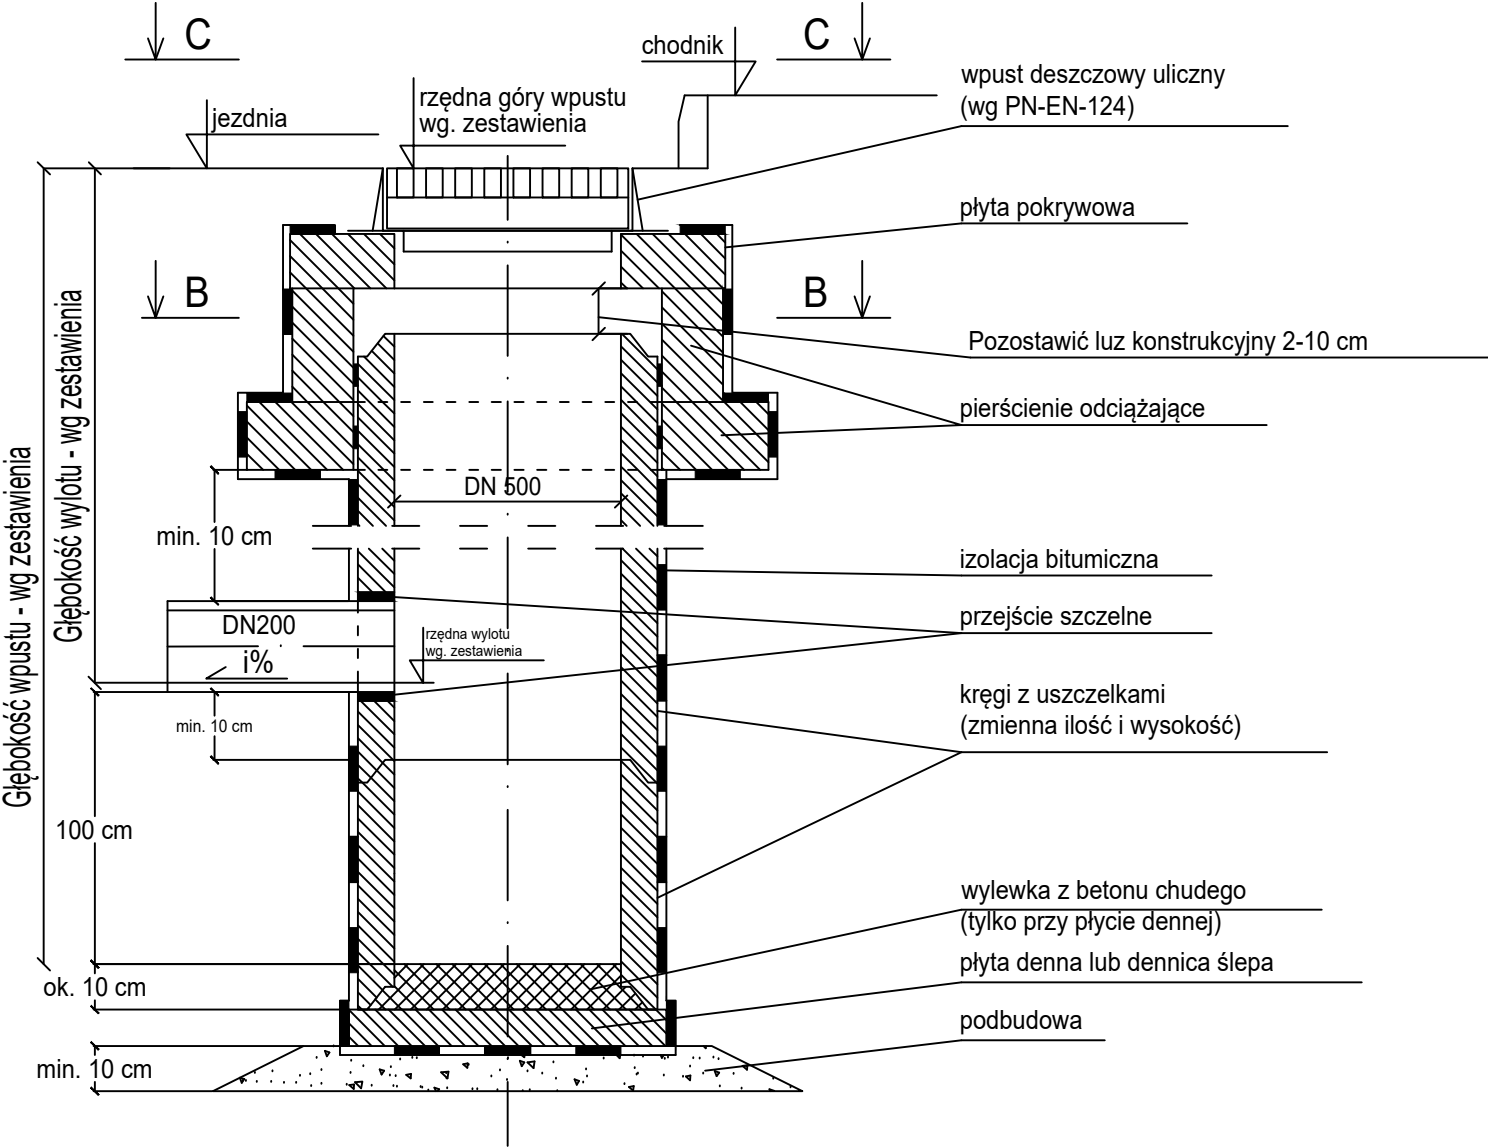


UWAGI:

- lokalizacja wpustu w planie wg. opracowania drogowego
- rozpatrywać łącznie z zestawieniem wpustów deszczowych

PRZEKRÓJ B-B

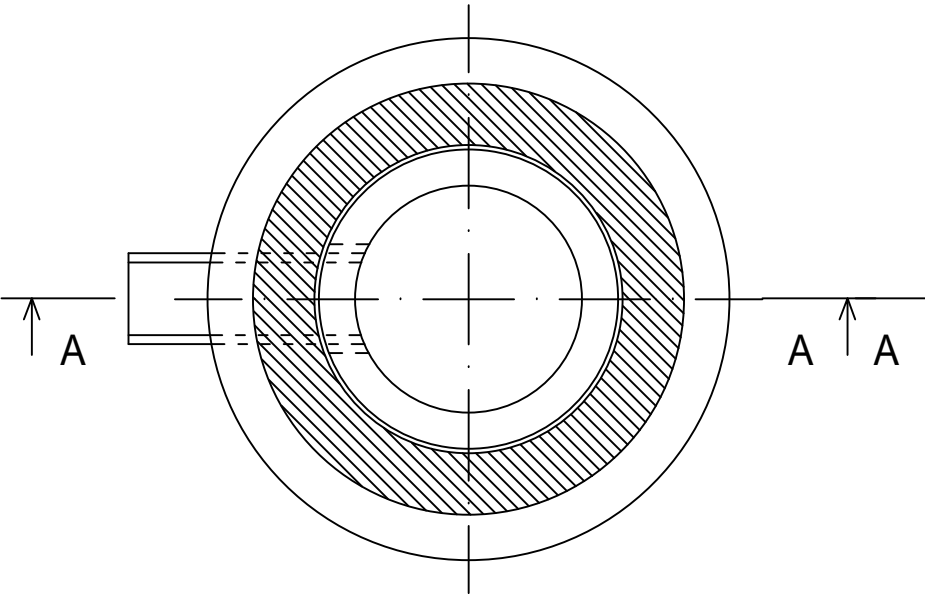

PRZEKRÓJ C-C

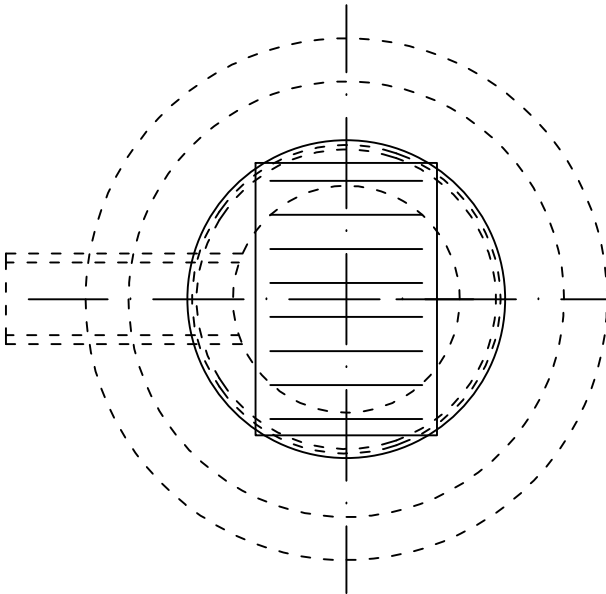

Wykonawca: <b>architektura</b> <b>aiP</b> projekty		ul. 3 maja 71a, 44-230 Czerwionka-Leszczyzna e-mail: biuro@architekturaiipprojekty.pl tel.: 505 331 880, 536 265 444		Uprawnienia nr	Podpis
Tytuł projektu:  <b>przebudowa ul. Marka Prawego w Strzelcach Opolskich - dokumentacja projektowa</b>		Projektował:	mgr inż. Marek CHUDZIK	SLK/5166/ PWOS/14	
		Sprawdzający:	mgr inż. Anna CHUDZIK	SLK/4668/ POOS/14	
		Stadium	P.W.	Nr rysunku:	
Inwestor:		Gmina Strzelce Opolskie ul. Plac Myśliwca 1 47-100 Strzelce Opolskie		Data	maj 2021
Obiekt:		ulica Marka Prawego w Strzelcach Opolskich (od ul. Krakowskiej do ul. Dworcowej)		Skala	-
		Tytuł rysunku:		WPUST DESZCZOWY	