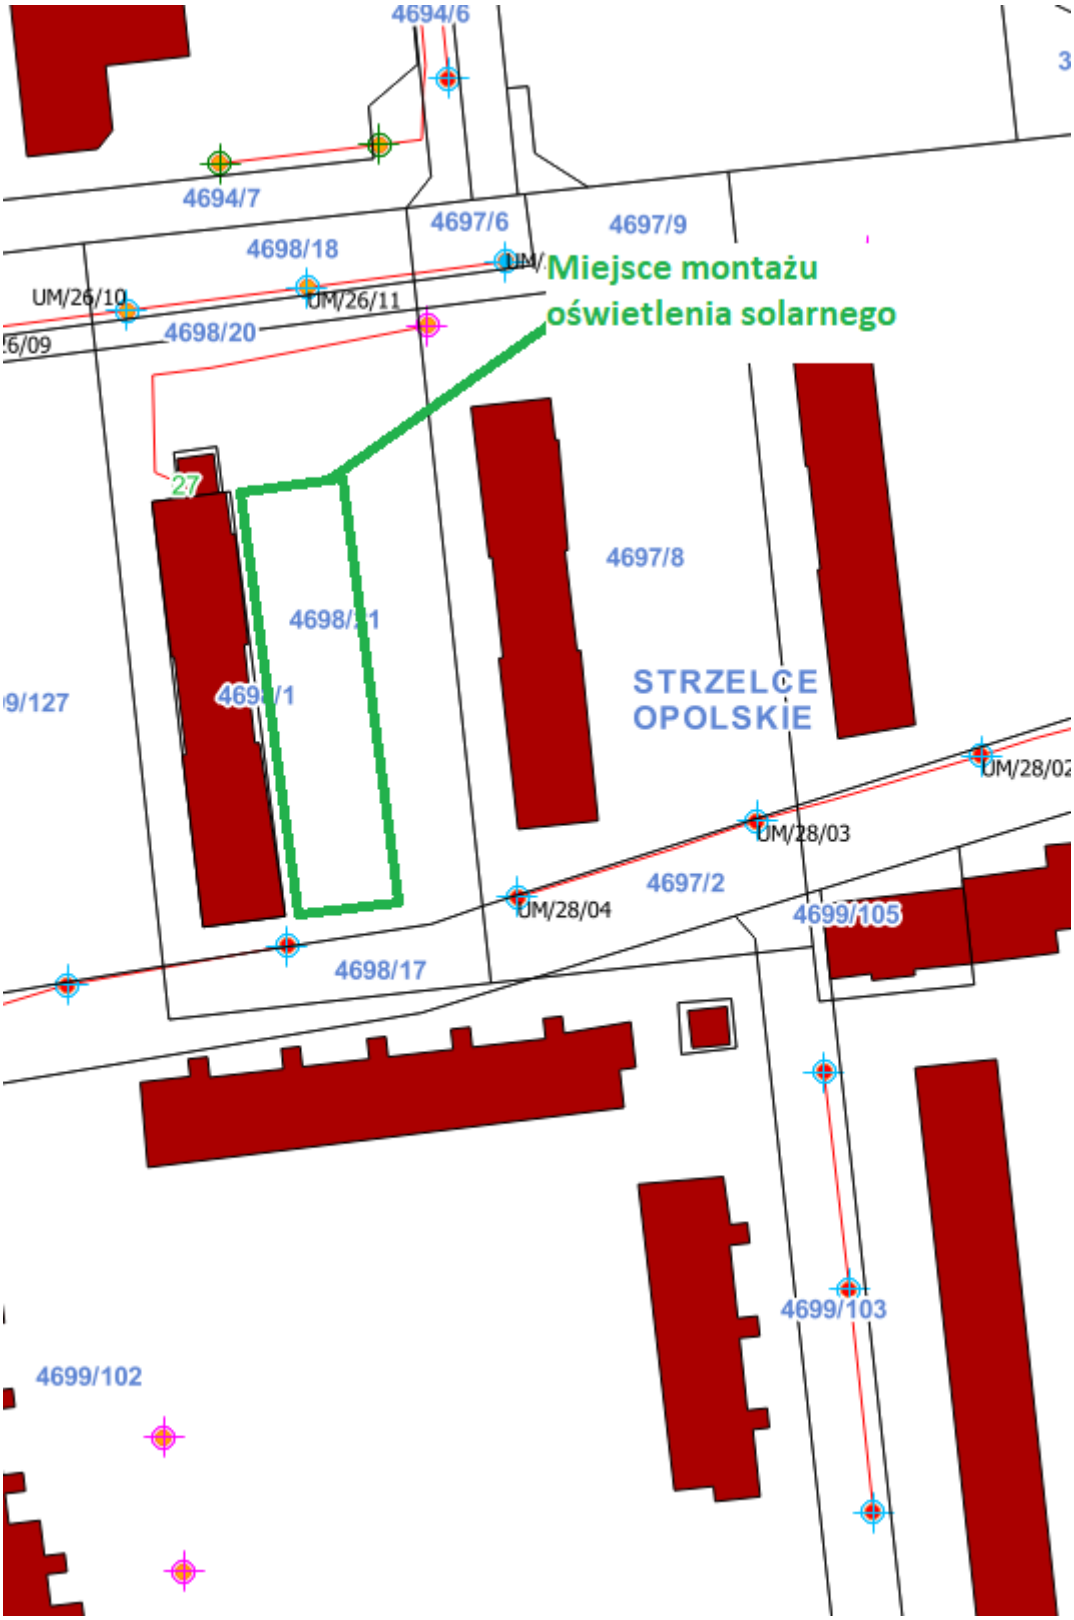


Rysunek poglądowy – miejsce montażu oświetlenia solarnego, Strzelce Opolskie, Osiedle Piastów Śląskich