


ZMIANA NR 1 WE WSI SUCHA

MIĘJSCOWEGO PLANU Zagospodarowania Przemianowego Gminy Strzelce Opolskie

skala 1 : 2000

PLANACZNIK NR 1
DOLICHAŁA NR LVI/395/02
RADY MIĘJSCOWEJ
W STRZELCACH OPOLSKICH
z dnia 19 czerwca 2002 r.

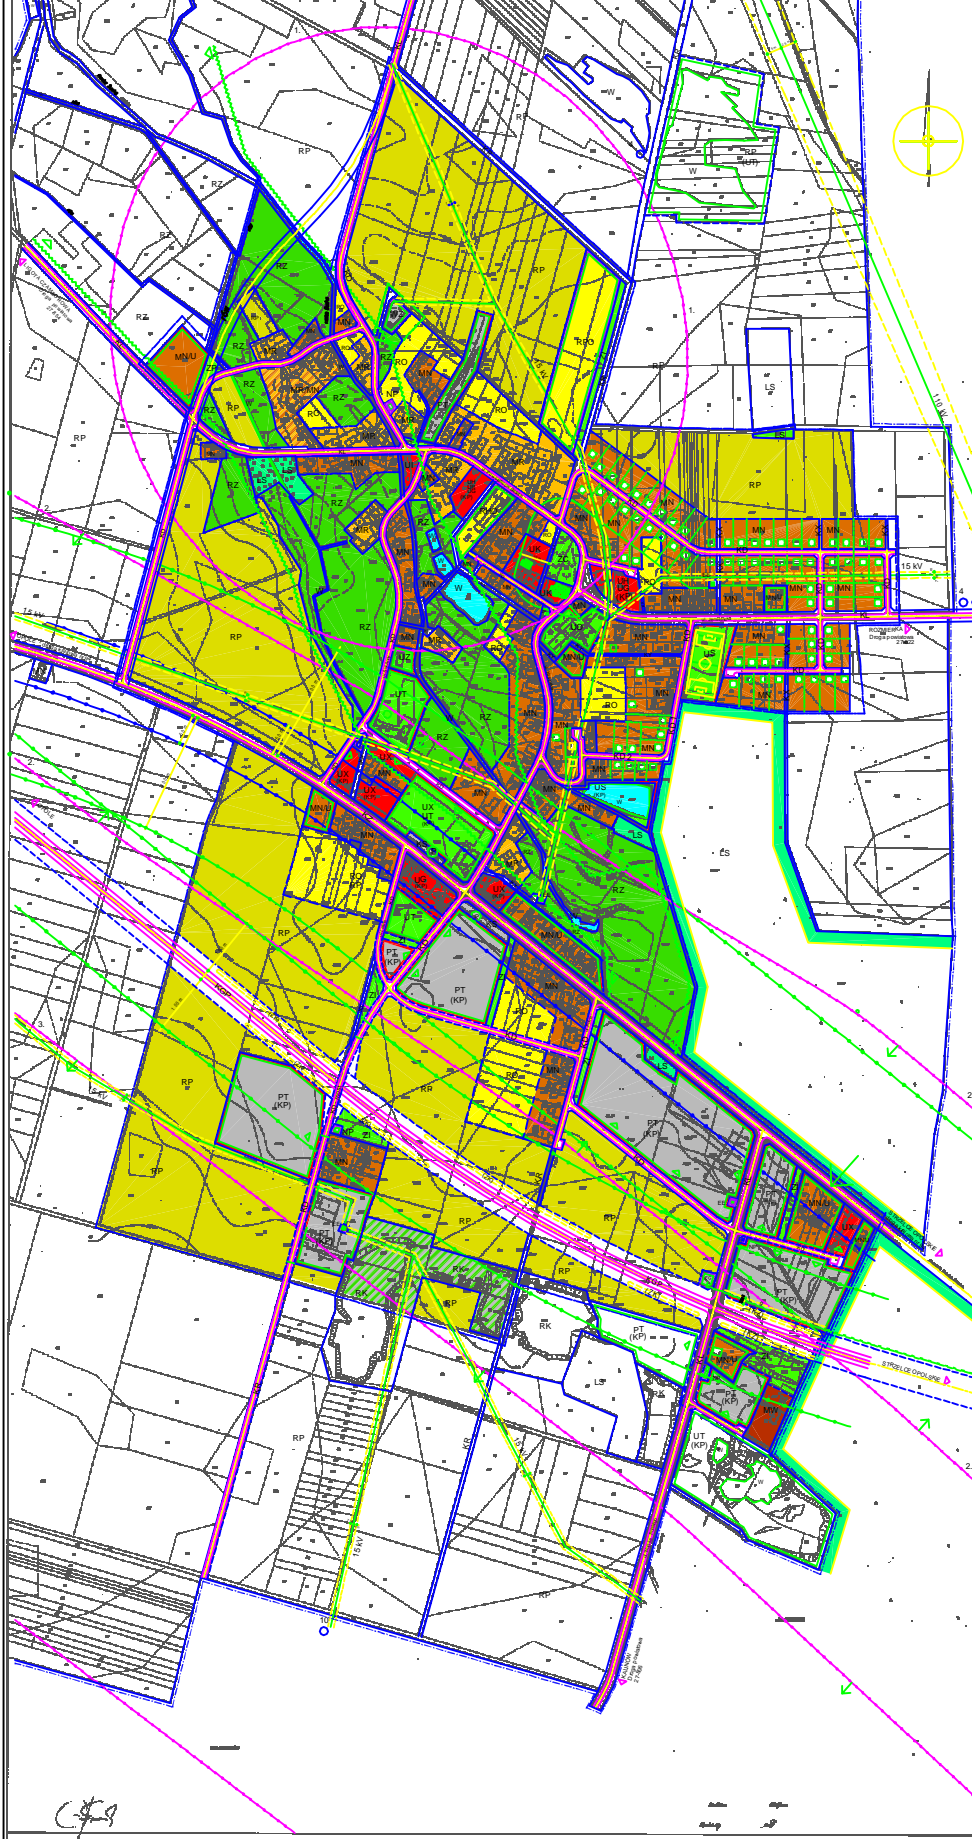

WYKAZ OZNACZEN

| | |
|---|--|
| | GRANICA OPERACONNA PLANU W SKALI 1:2000 |
| | GRANICA OPERACONNA PLANU W SKALI 1:5000 - STANOWISKA GRANIC ADMINISTRACYJNYCH WSI SUCHA |
| | OZNACZENIA REGULACYJNE LINIE ROZGRANICZAJĄCE TERENY O RÓŻNYM SPOŚOBIE UŻYTKOWANIA - OBRONIAUCZE |
| | LINE ROZGRANICZAJĄCE TERENY O RÓŻNYM SPOŚOBIE UŻYTKOWANIA - OBRONIAUCZE |
| | LINE PODZIŁKI W WYHN TERENOWYCH W SPOSIBE UŻYTKOWANIA - OBRONIAUCZE |
| | LINE PRZODKI WYHN TERENOWYCH W SPOSIBE UŻYTKOWANIA - OBRONIAUCZE |
| | STREFY OGRANICZONEGO UŻYTKOWANIA |
| | GRANICA STREFY OCHRONY PODBUDOWY WYMNIEJ SŁUCHA WODY W BOCHEJ |
| | GRANICA STREFY OCHRONY PODBUDOWY ZEMNIEJ SŁUCHA WODY: 1. W BUCHEJ 2. W RUCHODACIU W BOCHEJ 3. |
| | GRANICA OBRONIEGO KRAJOPRAZU LASY STORAWISKO TURKAWIE |
| | STREFA ZAGROZENIA DLA ZDROWIA HAŁASU W ZAKRESIE 50 M OD KRAJEDZI JEZDNI |
| | PRZODKOWANIE - STREFA ZAGROZENIA UCZAJNOCI HAŁASU W ZAKRESIE 100 M OD KRAJEDZI JEZDNI (DO USTALENIA POMIARU HAŁASU) |
| | GRANICA LOKALNEGO CIĄGU EKOLOGICZNEGO W OBRZĘDZIU DOLINNYM W BUCHEJ - TEREN O NENIKI WYSTYCHNAKACH I STYCHNACH WYBIEGACH DLA ZABUDOWY MIESZKAWOJ |
| | STREFA OCHRONY SANITARNEJ OD TERENOWYCH W BUCHEJ |
| | STREFA OGRANICZONA ZABUDOWY I ZAGOSPODAROWANIA ODPWIEWNEJ LINE ELEKTRYCZNEJ |
| | STREFA KONTROLOWANA GĘSZCZODU WYSOKOPRĘDNO-8-12m |
| PRZEMIANOWANIE TERENOW | |
| TERENY MIESZKAWOJ | |
| | MR - TERENY ZABUDOWY MIESZKAWOJ ZAGRODOWEJ |
| | MR/MN - TERENY ZABUDOWY MIESZKAWOJ ZAGRODOWEJ I JEDNORODZINNEJ |
| | MN - TERENY ZABUDOWY MIESZKAWOJ JEDNORODZINNEJ |
| | MN/UL - TERENY ZABUDOWY MIESZKAWOJ JEDNORODZINNEJ Z USŁUBAMI |
| | MN/US - TERENY ZABUDOWY MIESZKAWOJ WIELORODZINNEJ |
| TERENY USŁUG | |
| | US - TERENY USŁUG NA WYDZIAŁACH I STYCHNACH |
| | UL - TERENY USŁUG NA WYDZIAŁACH I STYCHNACH WRAZ Z ZELENIA TOWARZĄCZĄ |
| | LUK - TERENY USŁUG KULTURY |
| | LU - TERENY USŁUG OŚWIATY |
| | LUZ - TERENY USŁUG OŚWIATY |
| | UR - TERENY USŁUG HANDLU |
| | UR/G - TERENY USŁUG GASTRONOMI |
| | UR/S - TERENY USŁUG KNYCH |
| | US - TERENY USŁUG SPORTOWYCH |
| | UT - TERENY USŁUG TURYSTYCZNYCH |
| | UK - TERENY USŁUG NESPESYCYJANYCH NE STANOWISKA ZNAKOWE UCZAJNOCI DLA BRZODOWSKA |
| TERENY OBIEKTOW PRODUKCYJNO-TECHNICZNYCH | |
| | PT - TERENY PT, t.p. - DROBNY WYTWORCZO. BAZY I USŁUGI BUDOWLANE BAZY GOSPODARSTWA KRAJOWEJ STAJE I USŁUGI SAMOCHODOWE STAJE I W WARSZTATY |
| | PRHO - TERENY FERMY HODOWLANEJ |
| | RPO - TERENY ORODKA PRODUKCYI POLOWEJ |
| TERENY ZELENIA | |
| | LS - TERENY LASOW |
| | ZP - TERENY ZELENIA PUBLICZNEJ |
| | ZO - TERENY ZELENIA OMIENTARNEJ |
| | ZO - TERENY ZELENIA OMIENTARNEJ |
| | ZO (ZK) - TERENY URZADZEN OCHRONY AGRYSTYCZNEJ I ZELENIA TOWARZĄCZĄ (DO USTALENIA POMIARU HAŁASU) |
| TERENY UŻYTKOW ROLNYCH OGRODOW I WOD | |
| | RP - TERENY URPAW POLOWYCH |
| | RZ - TERENY ŁAK I PASTWISK |
| | RO - TERENY URPAW OGRODOWYCH |
| | RK - TERENY DO REKULTYWACYI |
| | W - TERENY WOD OTWARTYCH |
| KOMUNIKACJA I TRANSPORT | |
| | KGP - DROGA KLASY GŁOWNEJ RUCHU PRZYPESZCZONEGO PODSTAWOWEGO UKŁADU KOMUNACYJNEGO - PLANOWANIA OSOBNOCI DROGI KRAJOWEJ |
| | KZ - ULICE KLASY ZBORCZEJ |
| | KL - ULICE KLASY LOKALNEJ |
| | KD - ULICE OBLUGUJĄCEGO UKŁADU OBLUGUJĄCEGO |
| | KD - most |
| | KR - DROGI ROLNICZE |
| | KY - CIĄGI PIEZZO - JEZDNI |
| | KX - CIĄGI PIEZZO |
| | KZ - SZEZKI ROLNICZE W TERENACH ULIC KL, KD, KR, KY, KX |
| | KS - TERENY OBLUG KOMUNACYJNO-RODOWOJ |
| | UKP - TERENY PANYKOW - JARD PRZEMIANOWANIE TOWARZĄCZĄ |
| INFRASTRUKTURA TECHNICZNA | |
| | WZ - TERENY URZADZEN ZAPATRZENIA W WODI |
| | UP - TERENY URZADZEN ODPROWADZENIA SCHOJOW - PLANOWANIE PRZEPROMOWANIE |
| | EE - TERENY STAJA TRANSFORMATOROWYCH - STNIAJACYCH |
| | EE - TERENY STAJA TRANSFORMATOROWYCH - PLANOWANYCH |
| | UR - URZADZENIA ZAPATRZENIA W ENERGIJ ELEKTR - LINE WYKONCZO NAPIĘCIA 15KV-10KV |
| | EG - TERENY URZADZEN ZAPATRZENIA W GAZ - STAJA REDUKCYJNO-PROMIOWANIE |
| | EG - URZADZENIA ZAPATRZENIA W GAZ W GAZ - PLANOWANY GAZOCIAŁ WYKONCZONY |
| OCHRONA SRODOWISKA KULTUROWEGO I KULTUROWEGO | |
| | OB - OBIEKTY ZABYTKOWE |
| | OS - OBIEKTY OCHRONY KONSERWATORSKA STANOWISKA ARCHEOLOGICZNE - POTWIEDZONNE |
| | OS - STANOWISKA ARCHEOLOGICZNE - NIEPOTWIERDZONE |
| OZNACZENIE INFORMACYJNE NIE STANOW USTALENIA W PLANOWANIU | |
| | OR - ORIENTACYJNE USTAWIENIE PLANOWANYCH BUDOWAN |
| | P - PRZYSTANKI KOMUNIKACJI AUTOBUSOWEJ |
| | K - KIERUNEK ZALECZONY W WYKONCZONY WYKONCZONY |
| | POSTULOWANIE KIERUNKU POŁĄCZENIA KOMUNACYJNYCH |