



STRZELCE OPOLSKIE - ADAMOWICE

RYSUNEK ZMIANY MIEJSCOWEGO PLANU ZAGOSPODAROWANIA PRZESTRZENNEGO

SKALA 1:1000

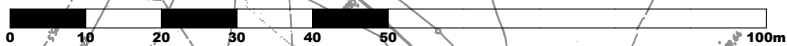

ZAŁĄCZNIK DO UCHWAŁY
NR.....
RADY GMINY STRZELCE OPOLSKIE
Z DNIA

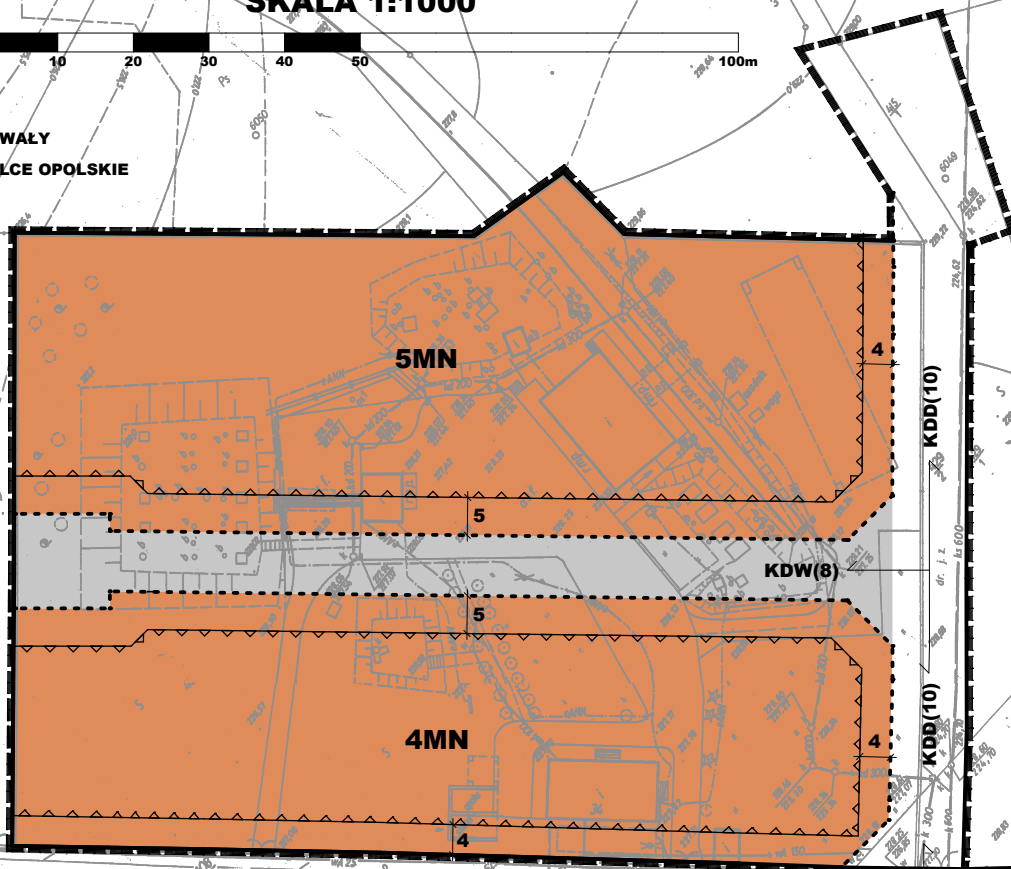

OZNACZNIKA

OZNACZENIA OGÓLNE I REGULACYJNE

- granica terenu objętego zmianą planu
- linie rozgraniczające tereny o różnym przeznaczeniu - ściśle określone
- - - linie rozgraniczające tereny o różnym przeznaczeniu - orientacyjne
- ▲ nieprzekraczalne linie zabudowy

PRZEZNACZENIE TERENÓW

- MN** tereny zabudowy mieszkaniowej jednorodzinnej
- KDD** ulica publiczna dojazdowa
- KDW** ulica wewnętrzna osiedlowa

Wyrys z rysunku studium uwarunkowań i kierunków zagospodarowania gminy Strzelce Opolskie



teren objęty zmianą planu